

Rietgracht - cat. 3

500

B'

perceelsgrens  
rand van de oever

391

niv -0.50

391

302

TUIN

niv -0.50




A

A'

EMIEL VAN SWEDENLAAN

B

hnr 36

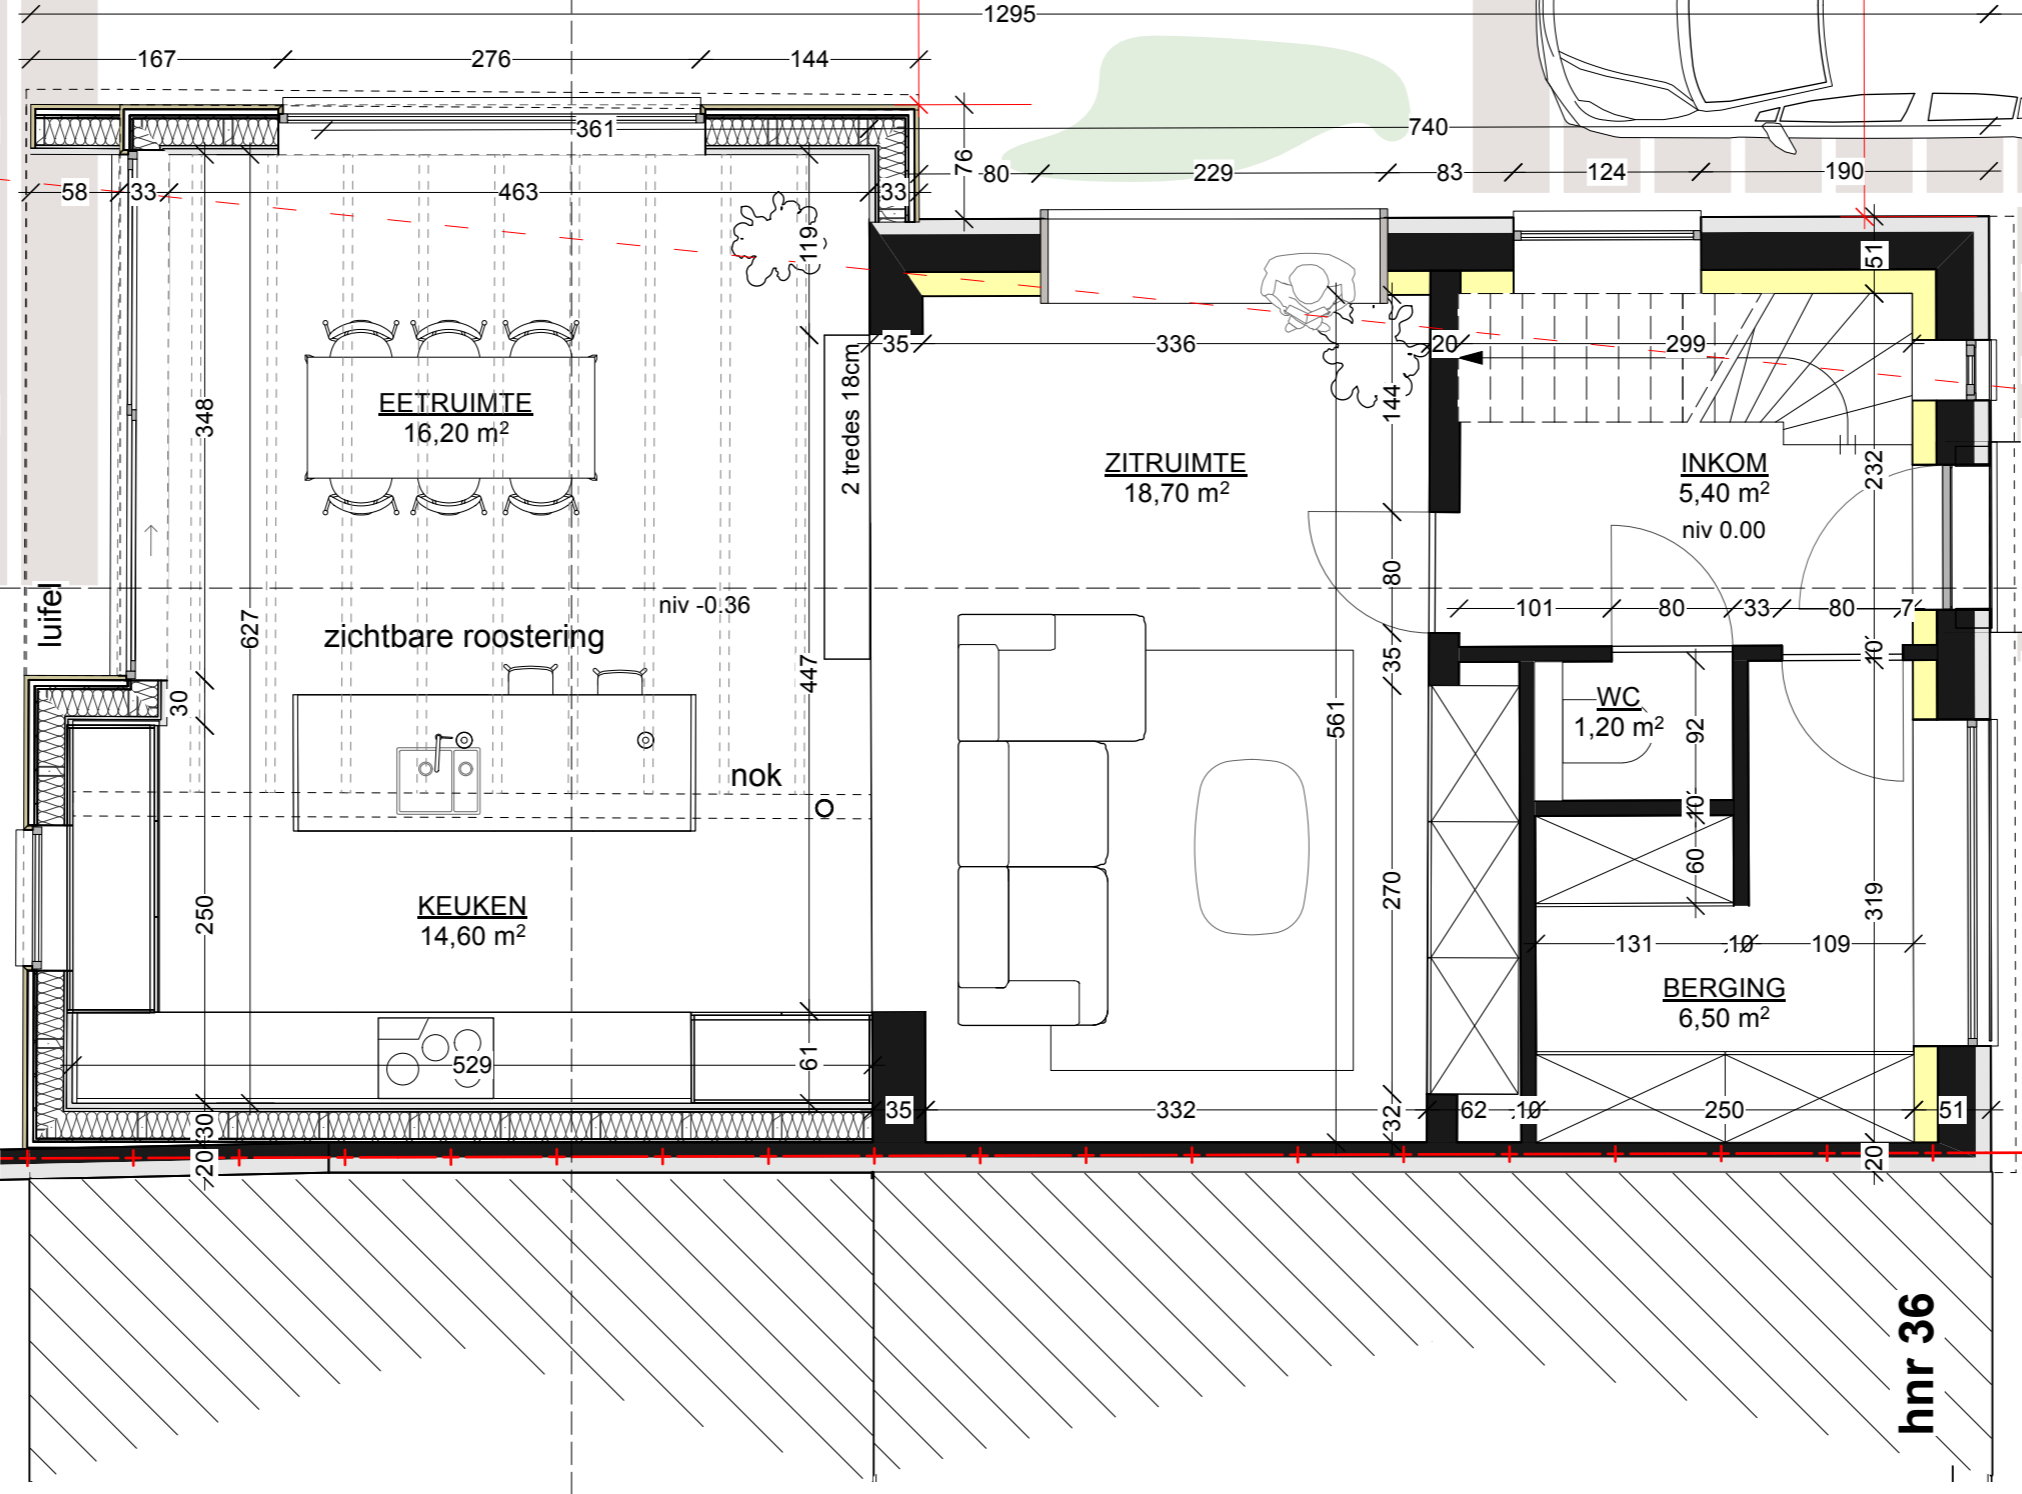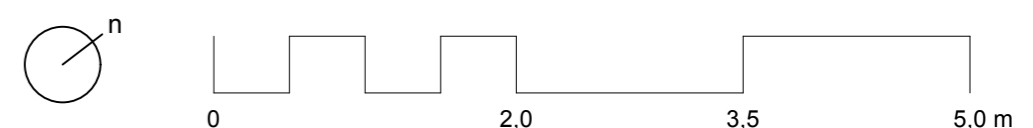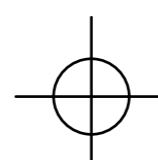

**PLAN GELIJKVLOERS**  
nieuwe toestand - schaal 1:50

Niets van deze tekeningen mag zonder schriftelijke toestemming van het architectenbureau worden gekopieerd, vernieuwvuldigd of uitgevoerd. Alle maten zijn indicatief en dienen voorafgaandelijk gecontroleerd te worden.

Opdrachtgever Eline Suij Bart Wullaert	BA_WONING_P_N_0	Project WONINGRENOVATIE	<b>ARCHITECT</b> Maarten Verbrugghe Gieles Verbrugghe  b.v. Architecten Verbrugghe www.maakarchitecten.be info@maakarchitecten.be Nieuwewandeling 80 9000 Gent
Kadastraal perceel GENT AFD 21 / GENTBRUGGE AFD 1 SECTIE A n° 169N4	Eline Suij & Bart Wullaert Emiel Van Swedenlaan 34 - 9050 Gent	Fase OMGEVINGSVERGUNNING	
		Bladnr. BA_WONING_P_N_0	18/25

