


bebouwing hnr 34
 bebouwing hnr 36
 gemeene muur
 bijbouw (af te breken)

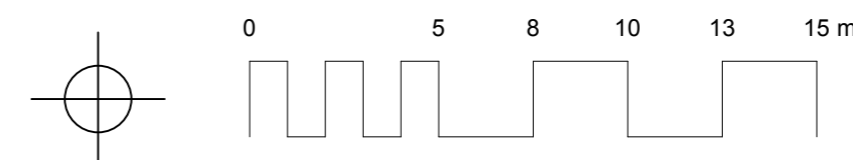

EMIEL VAN SWEDENLAAN 34
9050 GENT
 GENT 21 AFD / GENTBRUGGE 1 AFD / -
 SECTIE A n° 169N4

PERCEEL OPP. 775,2 m²
 BEBOUWDE OPP. 69,4 m² + 34,7 m² (totaal bijbouw)
 BEWOONBARE OPP. 102,4 m² (excl. bijbouw)
 VOLUME WONING 406,58 m³ + 86,63 m³ (totaal bijbouw)

TERREINSNEDE T2T2'
 bestaande toestand - schaal 1:200

Niets van deze tekeningen mag zonder schriftelijke toestemming van het architectenbureau worden gekopieerd, vermenigvuldigd of uitgevoerd. Alle maten zijn indicatief en dienen voorafgaandelijk gecontroleerd te worden.

Opdrachtgever Eline Suij Bart Wullaert	BA_WONING_T_B_2	Project WONINGRENOVATIE	ARCHITECT Maarten Verbrugghe Gieles Verbrugghe b.v. Architecten Verbrugghe www.maakarchitecten.be info@maakarchitecten.be Nieuwewandeling 80 9000 Gent
Kadastraal perceel GENT AFD 21 / GENTBRUGGE AFD 1 SECTIE A n° 169N4		Fase OMGEVINGSVERGUNNING	
	Bladnr. BA_WONING_T_B_2	3/25	

