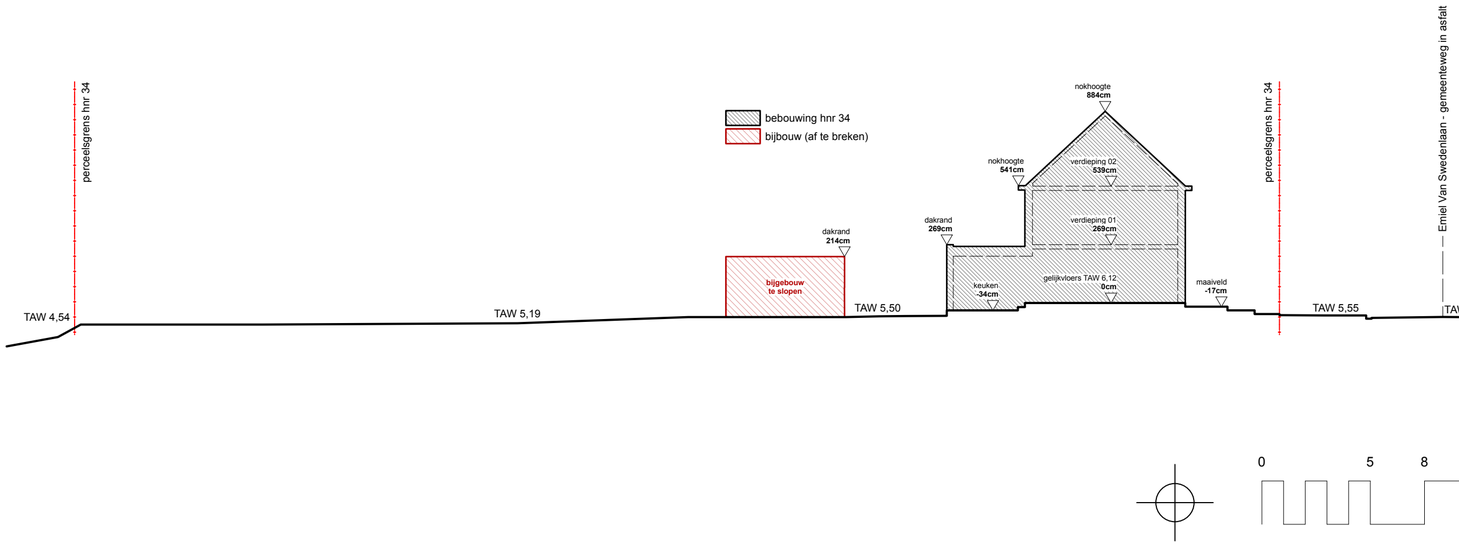

EMIEL VAN SWEDENLAAN 34
9050 GENT
GENT 21 AFD / GENTBRUGGE 1 AFD / -
SECTIE A n° 169N4

PERCEEL OPP.	775,2m^2
BEBOUWDE OPP.	69,4 m^2 + 34,7 m^2 (totaal bijbouw)
BEWOONBARE OPP.	102,4 m^2 (excl. bijbouw)
VOLUME WONING	406,58 m^3 + 86,63 m^3 (totaal bijbouw)

TERREINSNEDE T1T1'
bestaande toestand - schaal 1:200

Niets van deze tekeningen mag zonder schriftelijke toestemming van het architectenbureau worden gekopieerd, vermenigvuldigd of uitgevoerd. Alle maten zijn indicatief en dienen voorafgaandelijk gecontroleerd te worden.

Opdrachtgever Eline Suij Bart Wullaert	BA_WONING_T_B_1	Project WONINGRENOVATIE	
		Fase OMGEVINGSVERGUNNING	
Kadastraal perceel GENT AFD 21 / GENTBRUGGE AFD 1 SECTIE A n° 169N4	Eline Suij & Bart Wullaert Emiel Van Swedenlaan 34 - 9050 Gent	Bladnr. BA_WONING_T_B_1	2/25

ARCHITECT
Maarten Verbrugghe
Gieles Verbrugghe

b.v. Architecten Verbrugghe
www.maakarchitecten.be
info@maakarchitecten.be
Nieuwewandeling 80
9000 Gent

maak architecten