


Detail raam - bestaand schrijnwerk in hout (wit)


- vast raam / brievenbussen / voordeur
- aanpassing bestaande beglazing / brievenbussen

S 8010-R70B

ZIE BIJZONDERE VOORWAARDE(N)

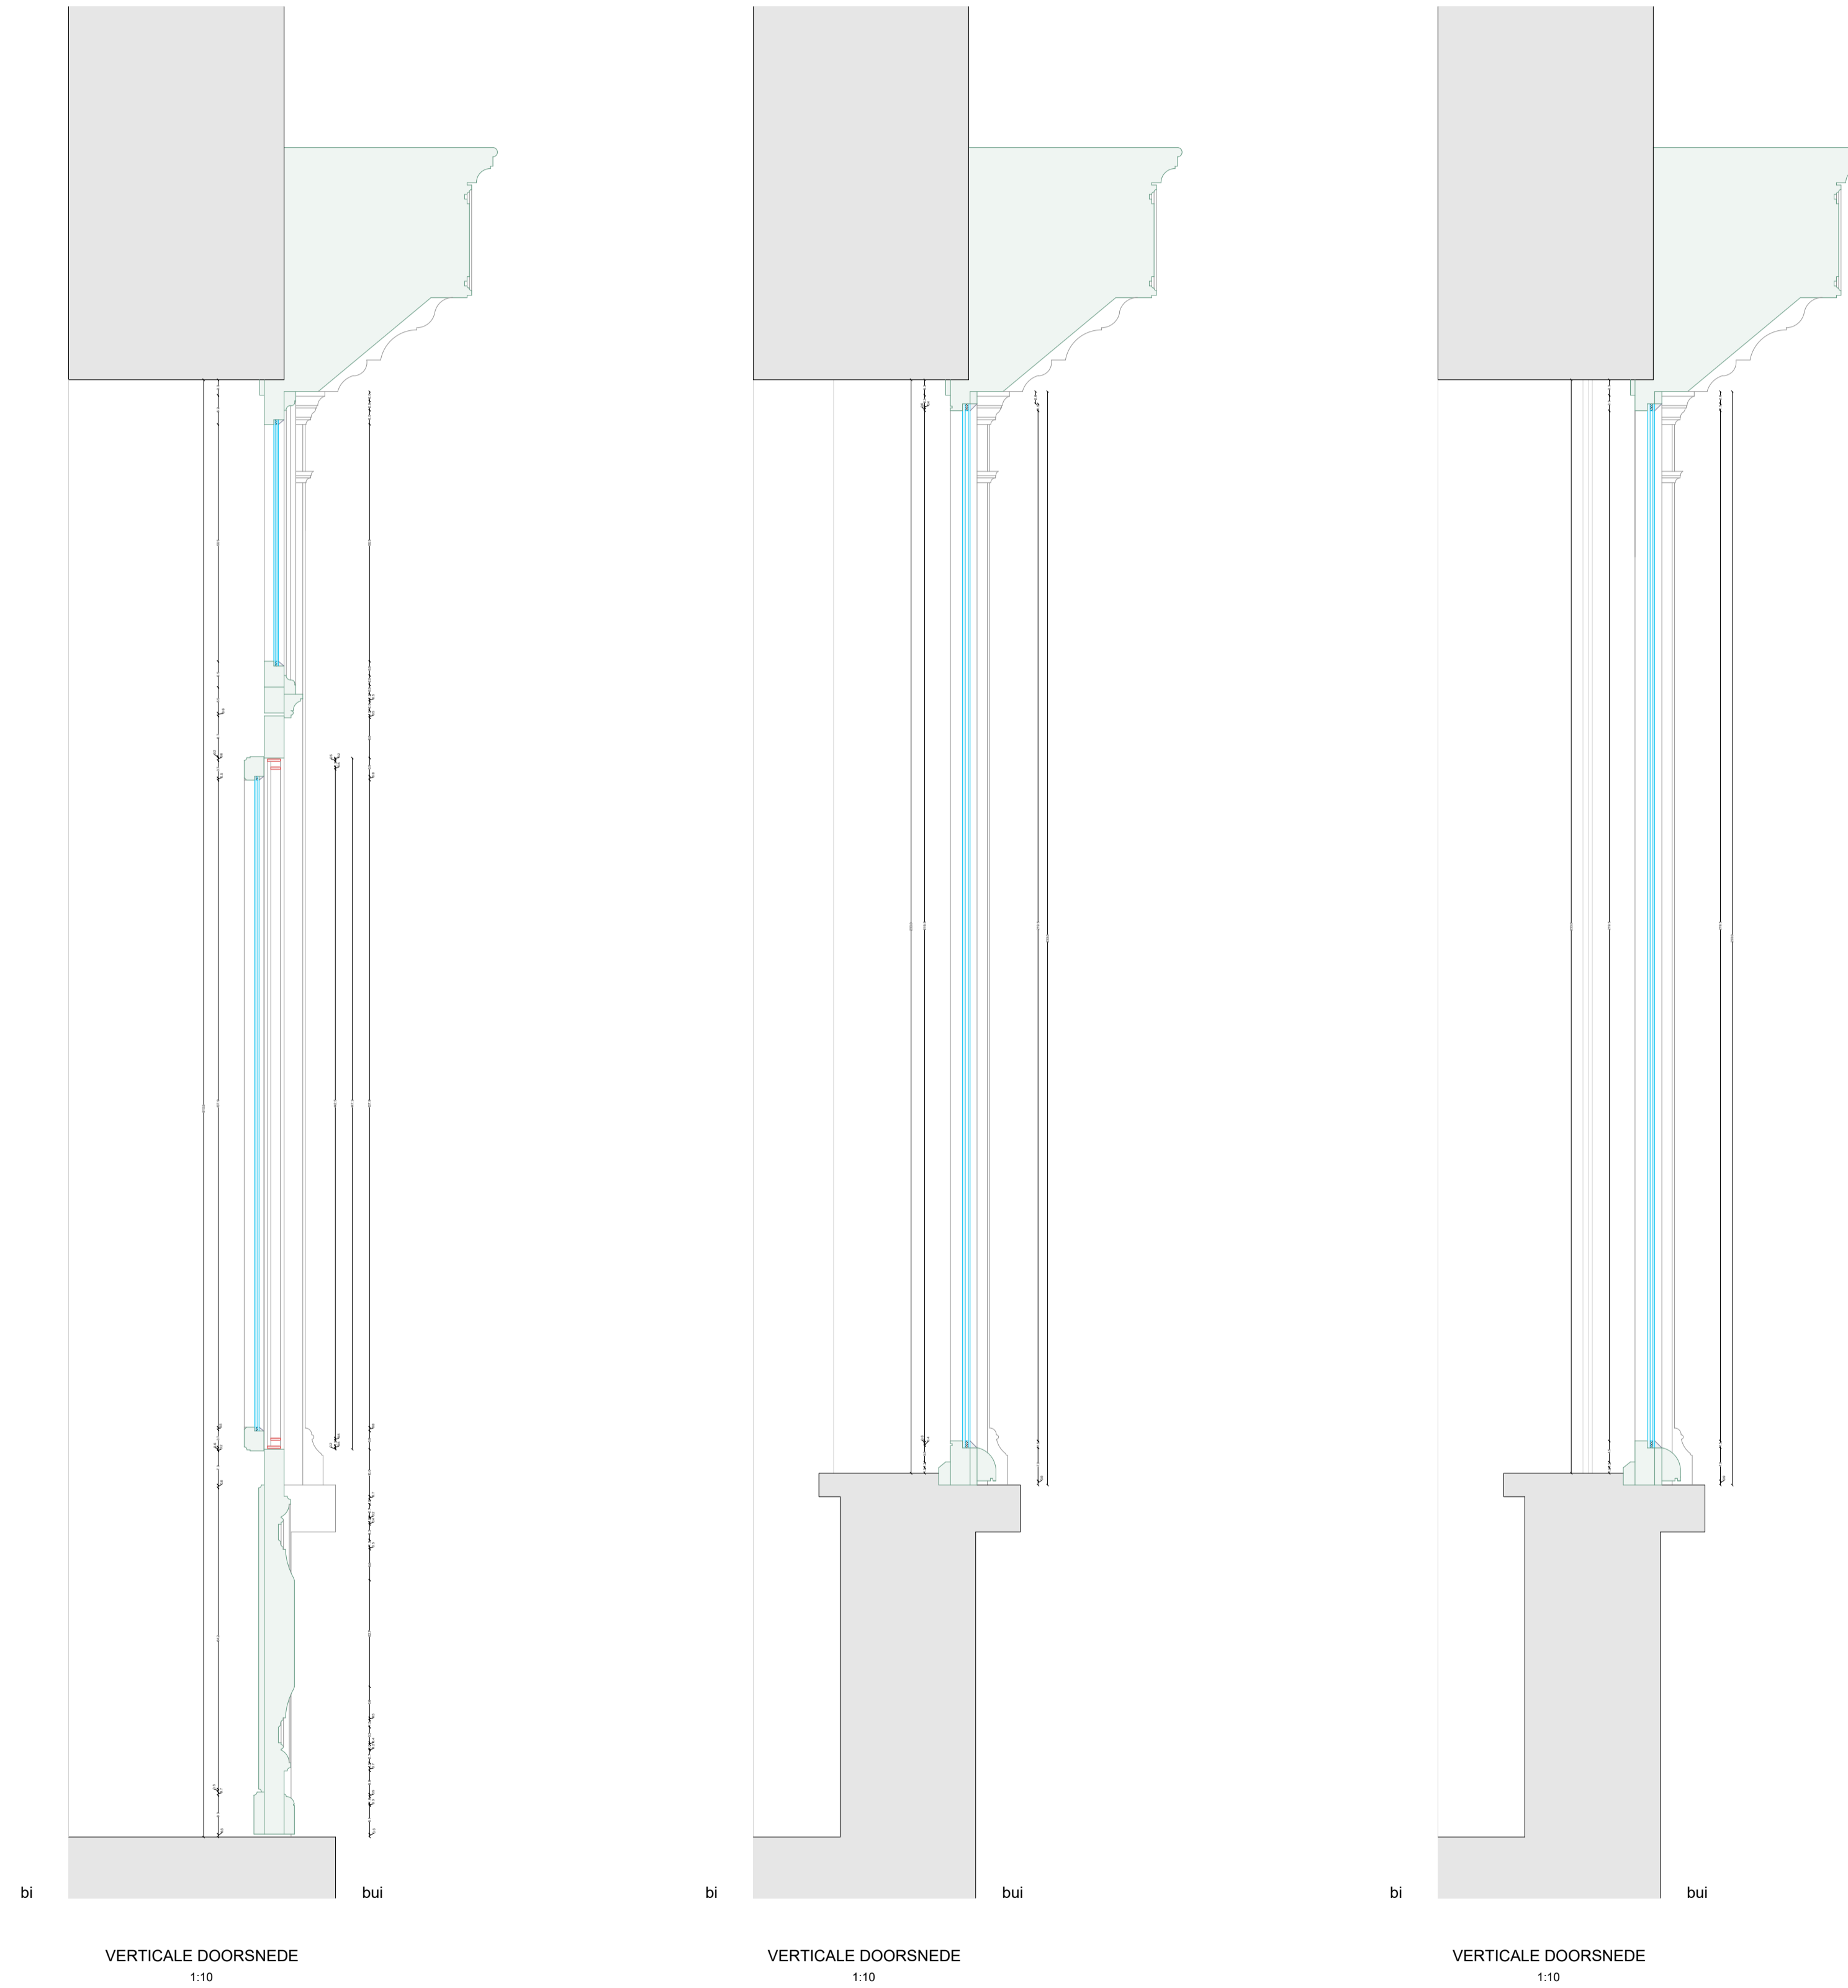

BUITENAANZICHT
1:20

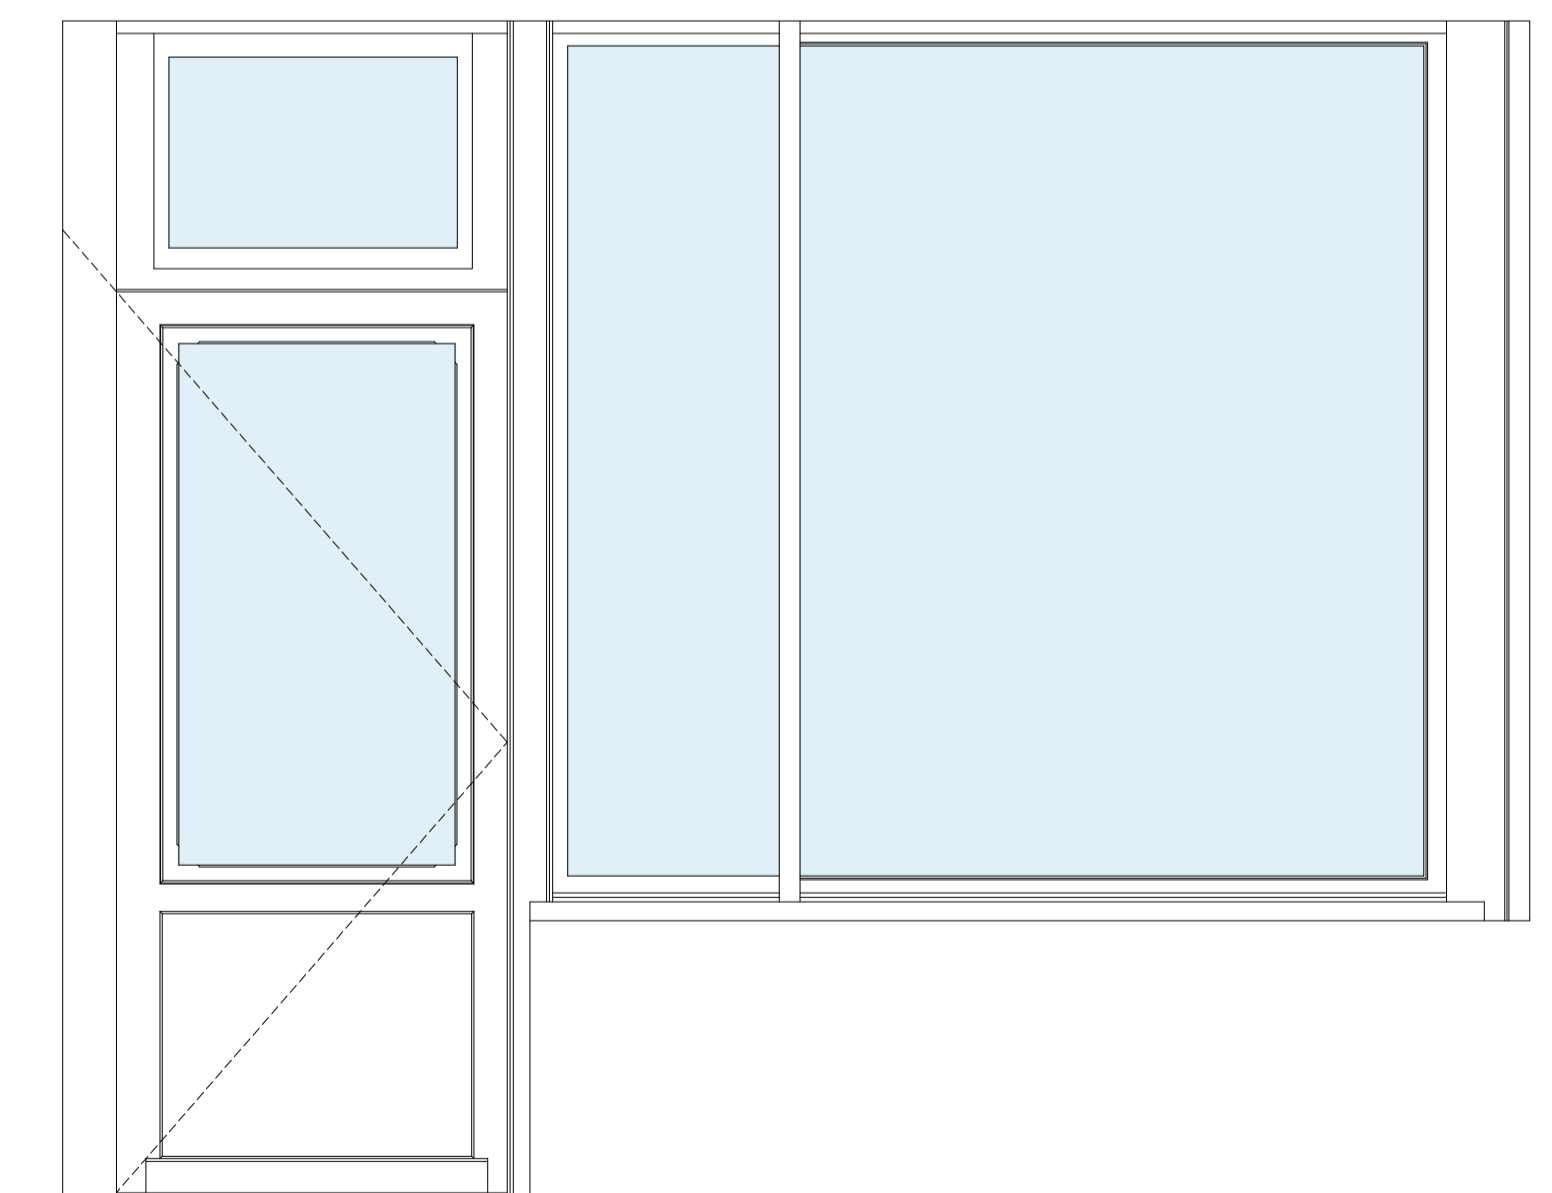

BINNENAANZICHT
1:20

Legende	
Rubber	○
Scharnier	○
Glas	○
Mastiek	○
Houten schrijnwerk	○

Schrijnwerk
Nieuwe toestand

plan
1/1

datum
17/03/2026

Twaalkameren 65
9000 Gent

VERTONGEN