



Detail raam - bestaand schrijnwerk in hout (wit)

- vast raam / brievenbussen / voordeur
- aanpassing bestaande beglazing / brievenbussen

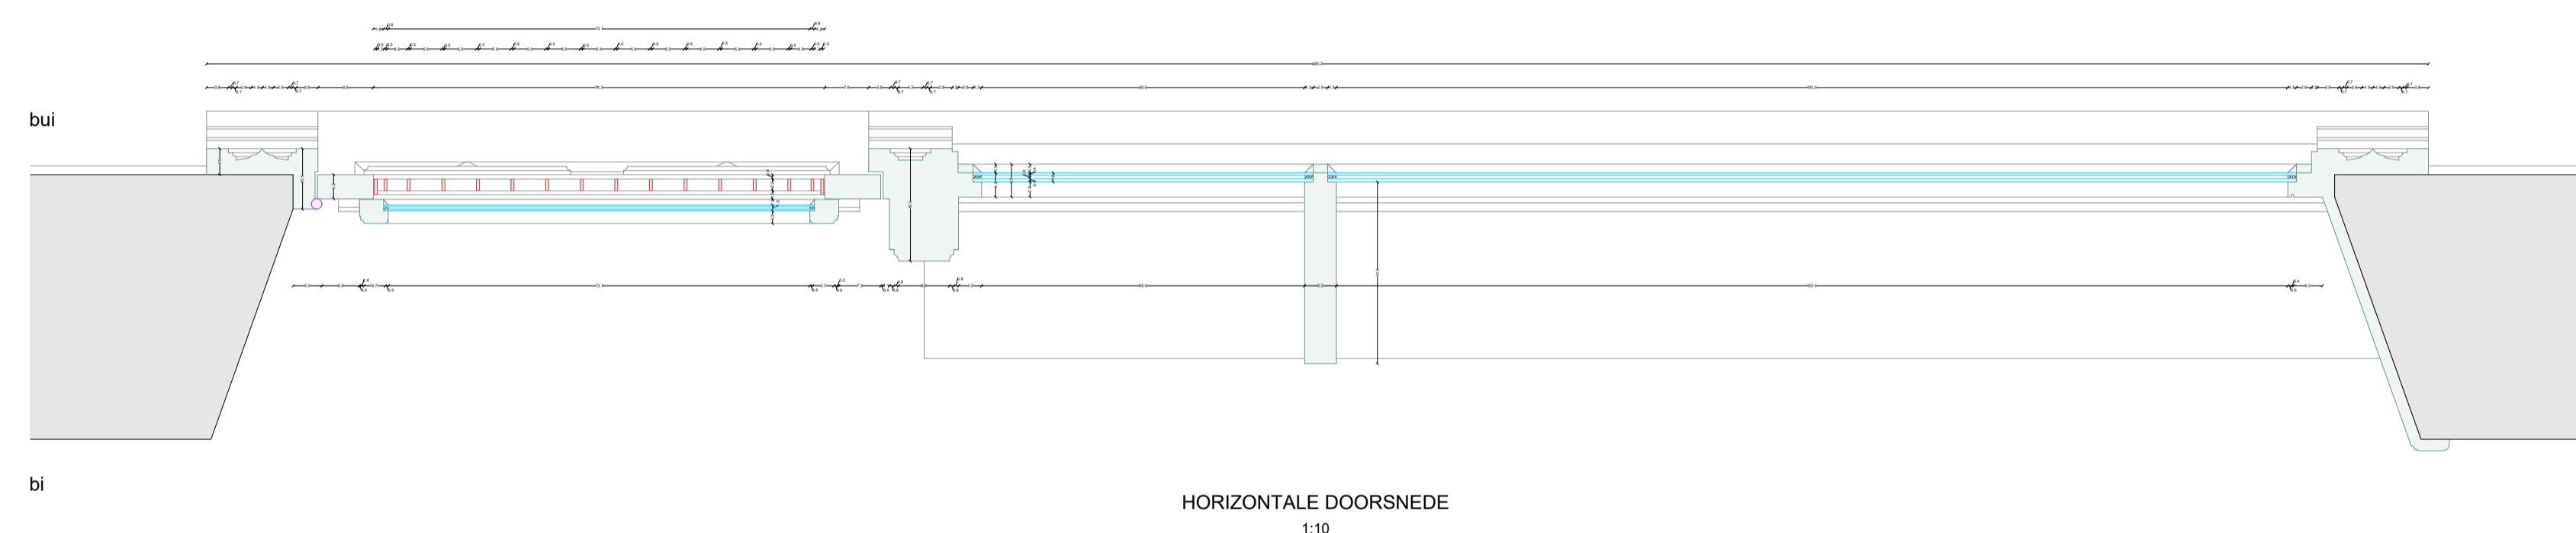

S 8010-R70B

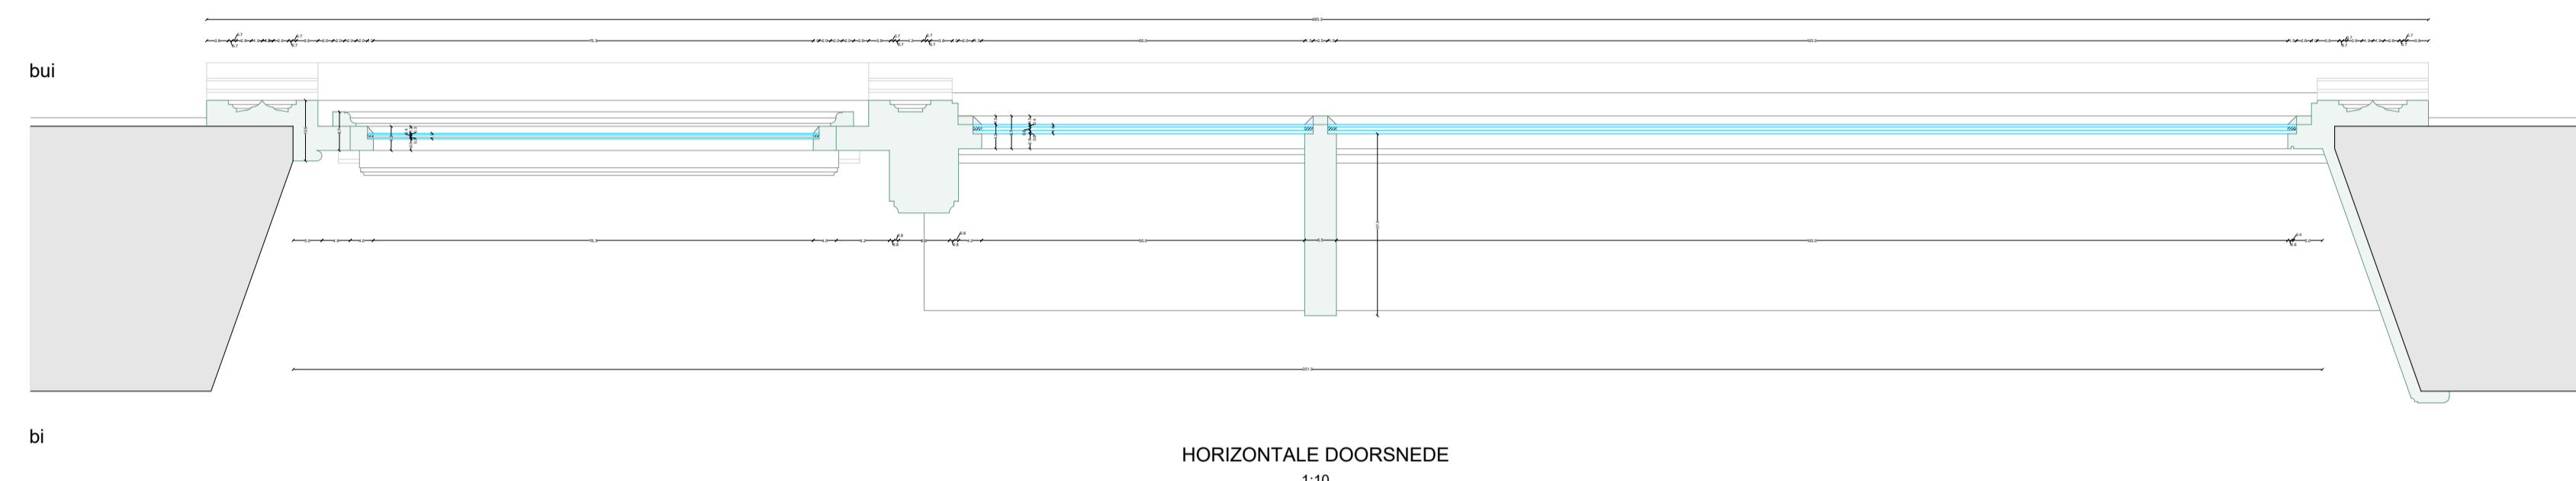

**ZIE BIJZONDERE
VOORWAARDE(N)**