
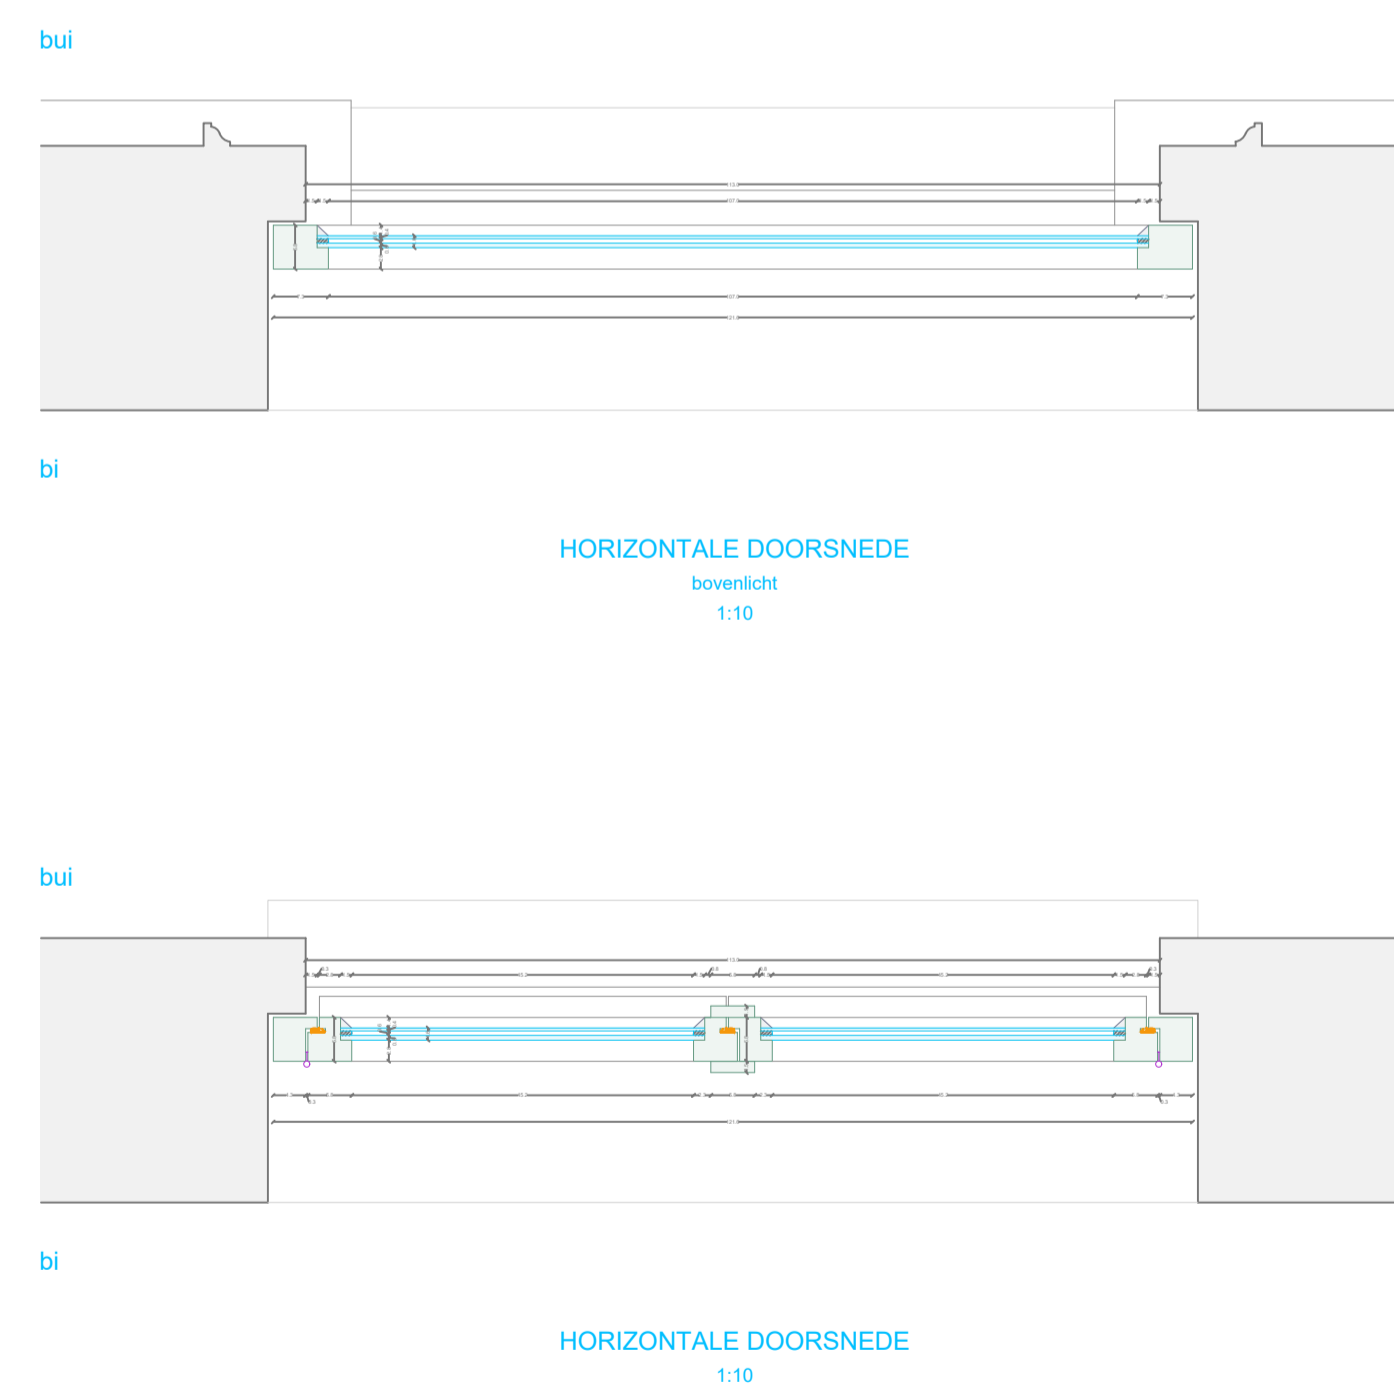
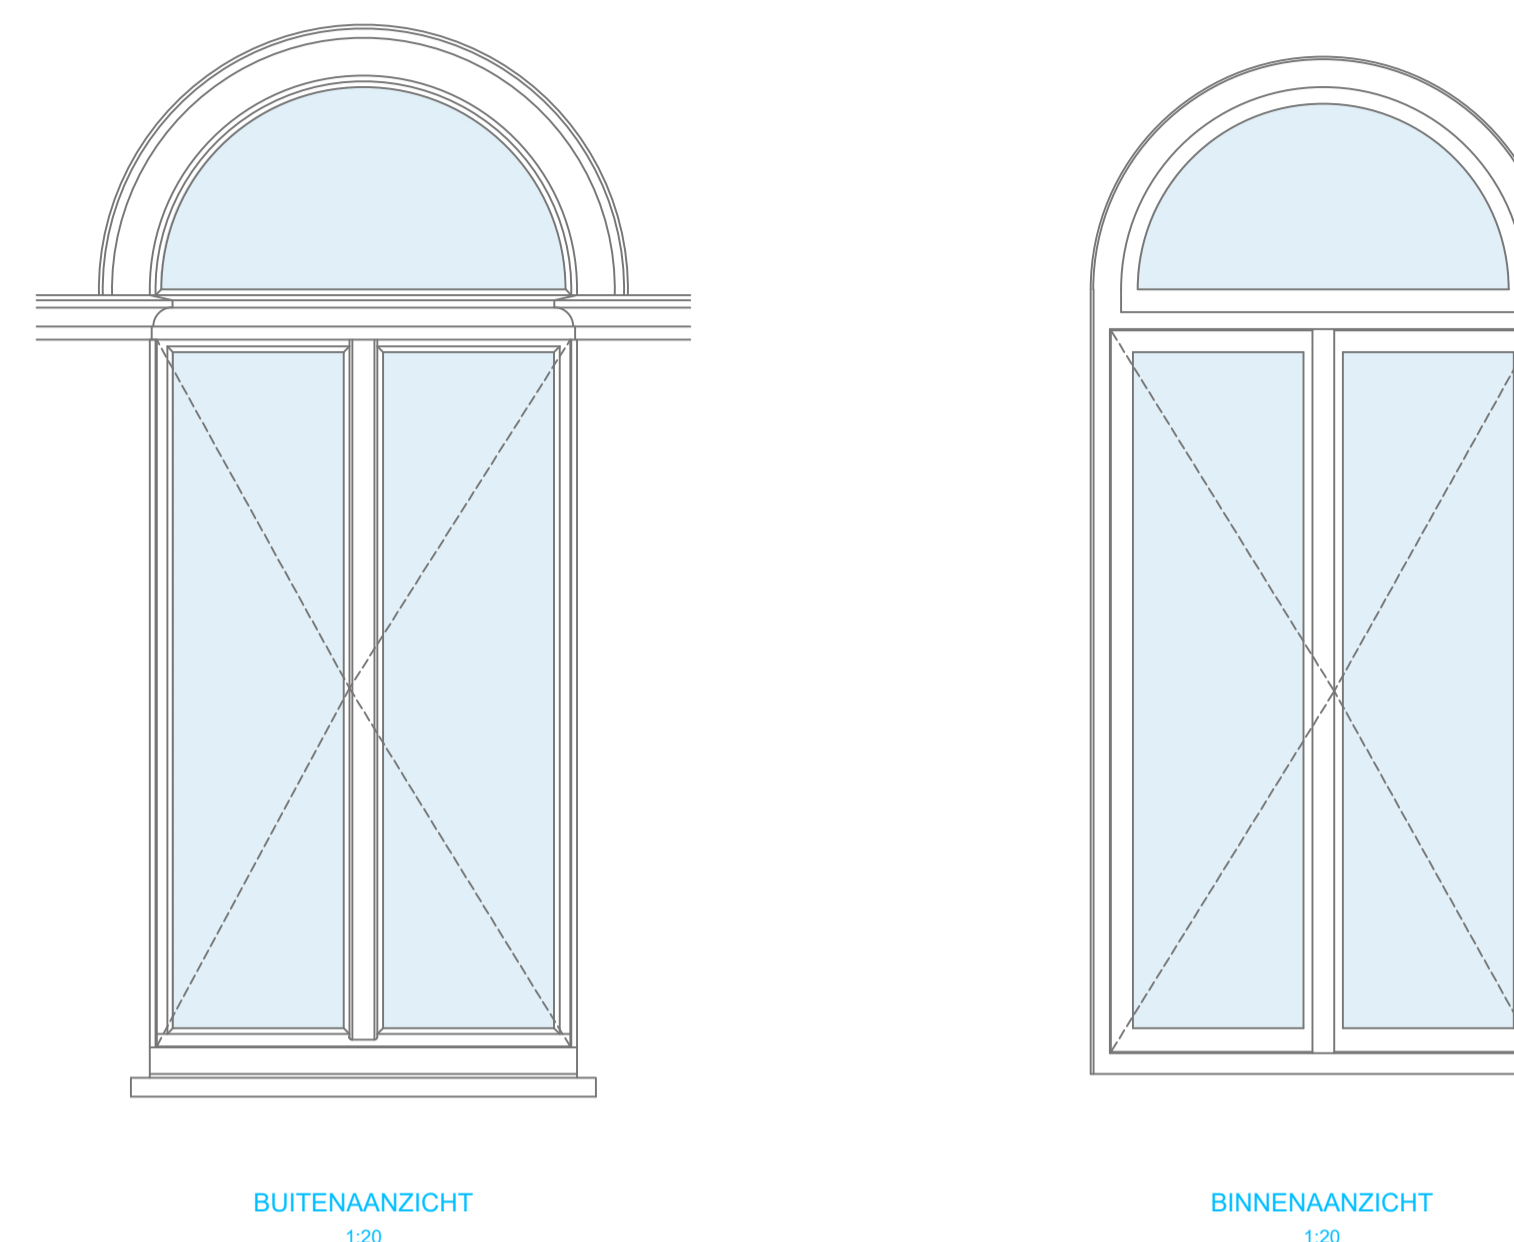


Detail raam - nieuw schrijnwerk in hout (wit)

- eerste verdieping, voorgevel
- opendraaiend raam

 RAL 9010

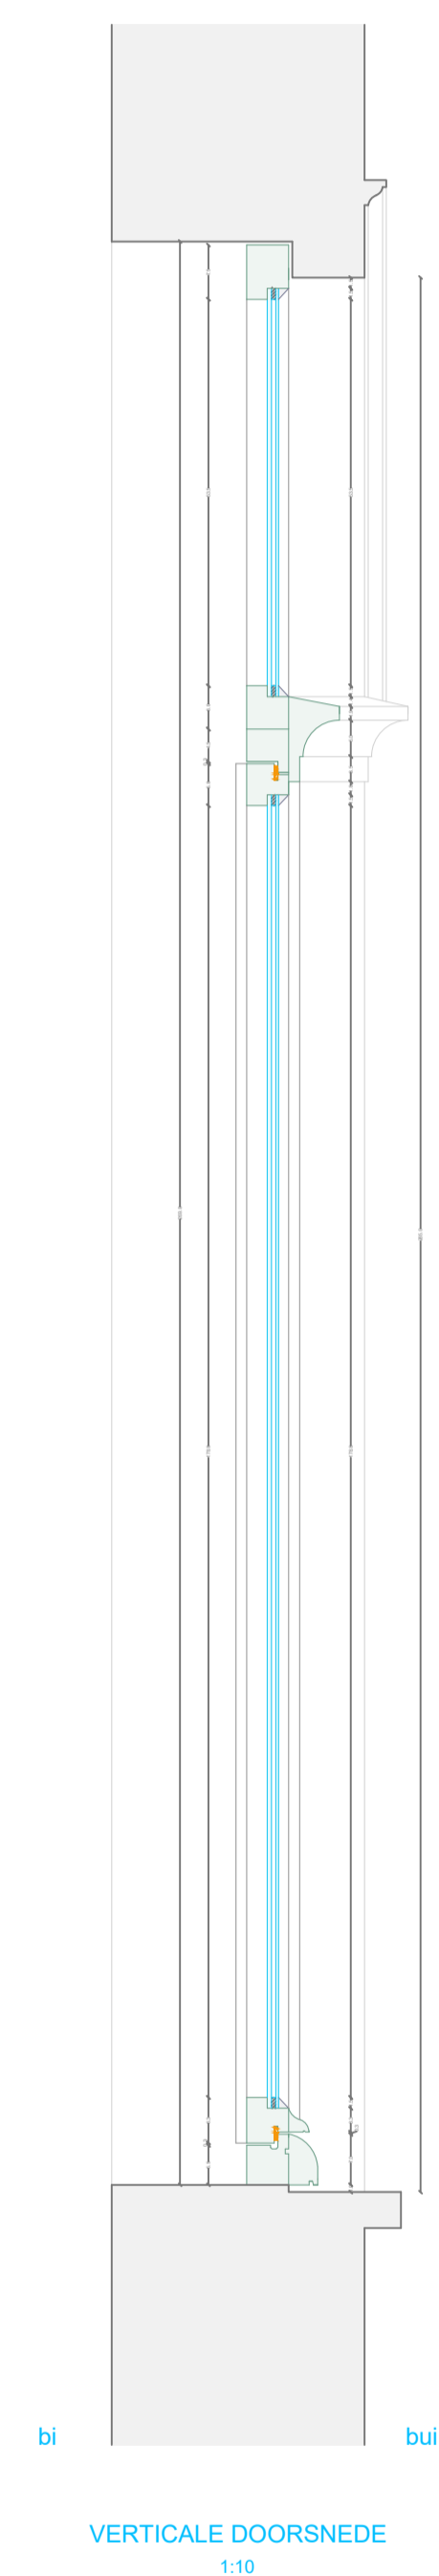

**ZIE BIJZONDERE
VOORWAARDE(N)**

Legende

- Glas
- Rubber
- Scharnier
- Massiek
- Houten schrijnwerk

De afbeelding is bedoeld als illustratie en kan afwijken van de werkelijke situatie. Het is de verantwoordelijkheid van de gebruiker om de afbeelding te controleren op juistheid. De afbeelding is niet bedoeld als garantie voor de afbeelding. 

Schrijnwerk
Nieuwe bestand

plan
1/1

datum
17/03/2026

Twaalfkamen 85
9000 Gent

