




ZIE BIJZONDERE VOORWAARDE(N)

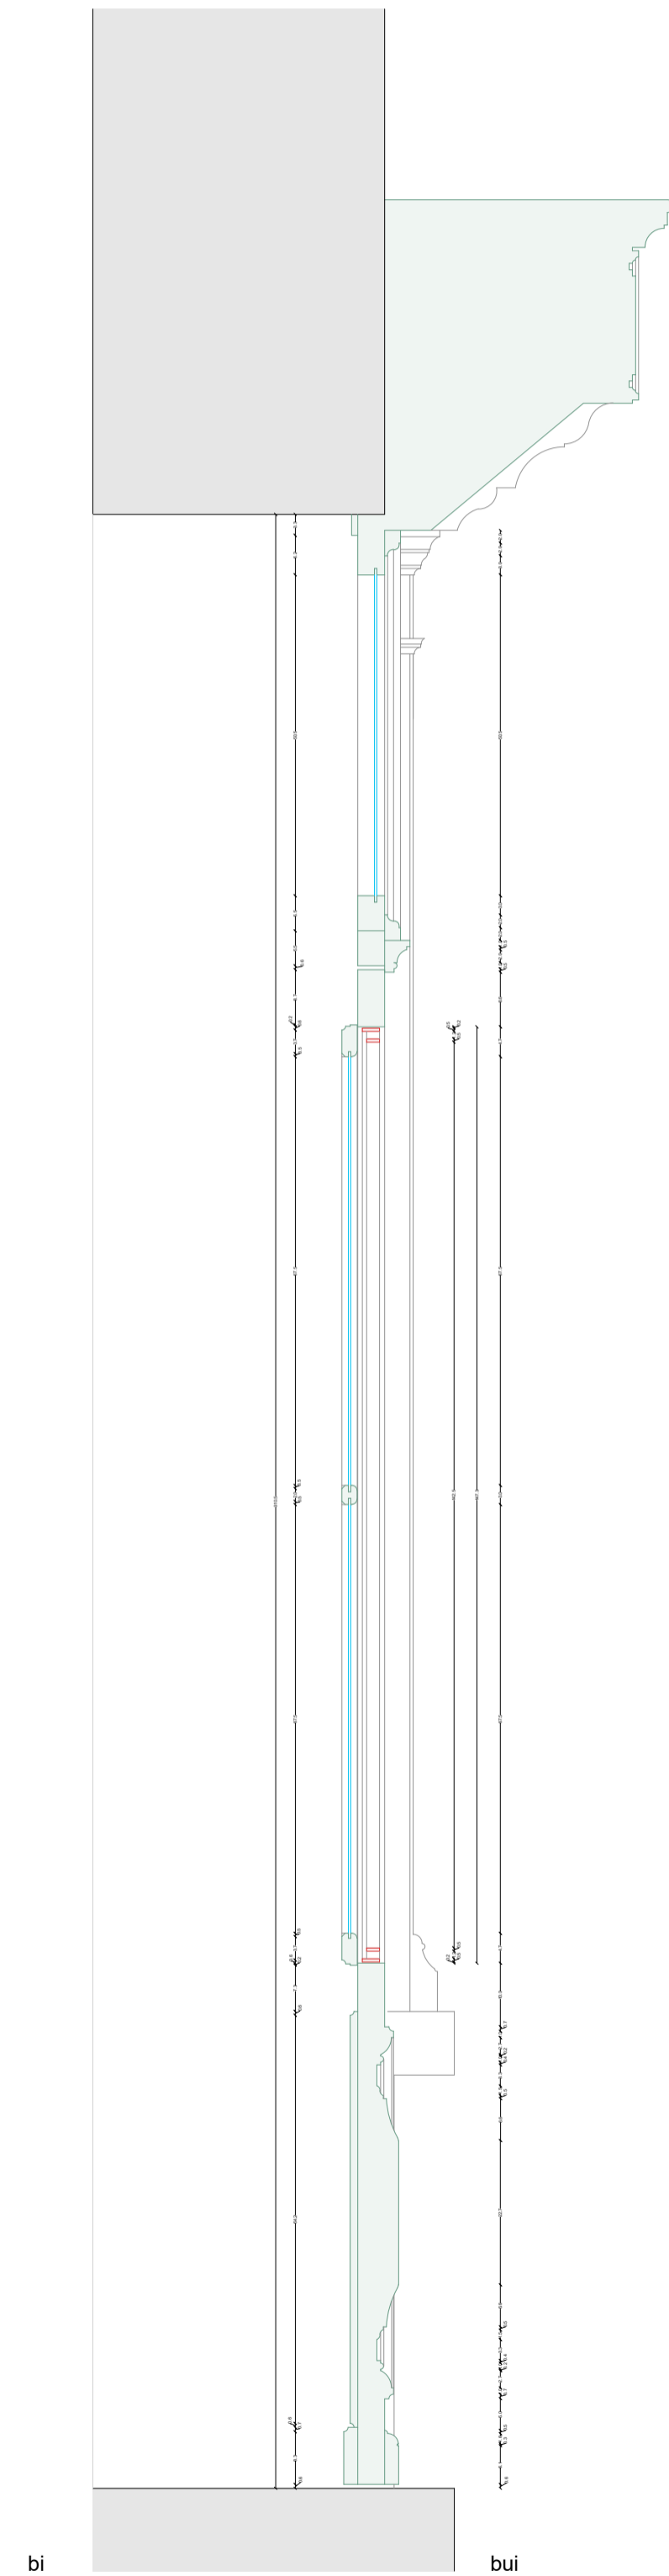

VERTICALE DOORSNEDE
1:10

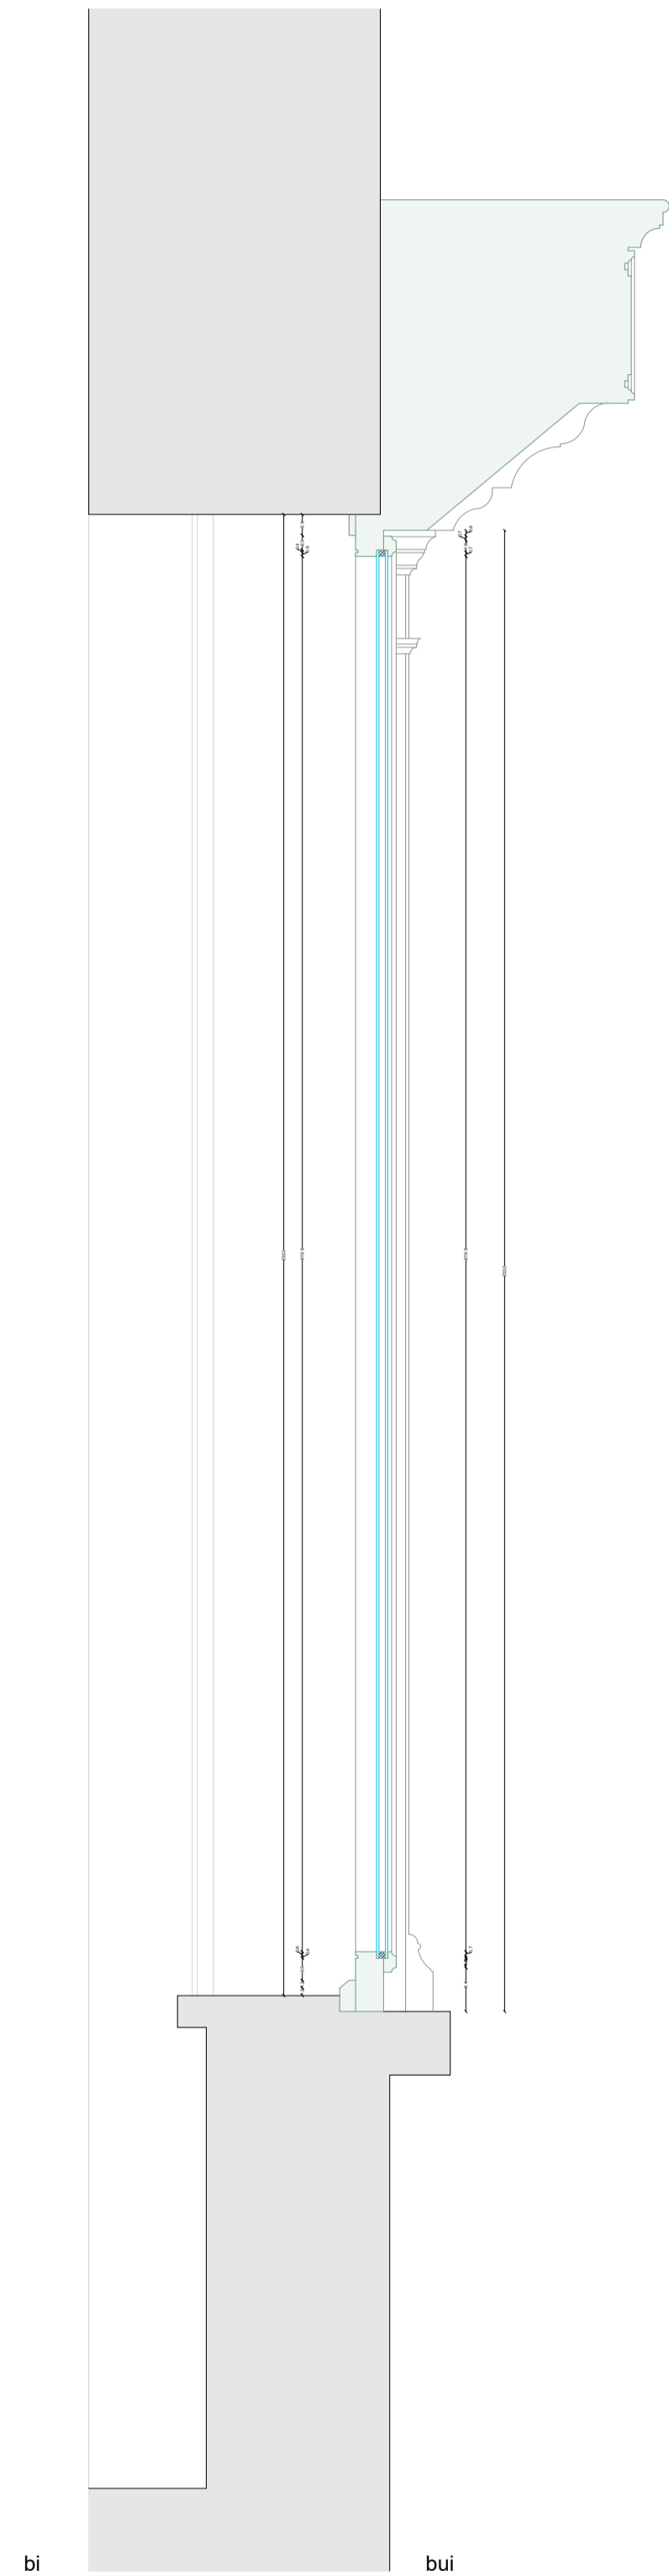

VERTICALE DOORSNEDE
1:10

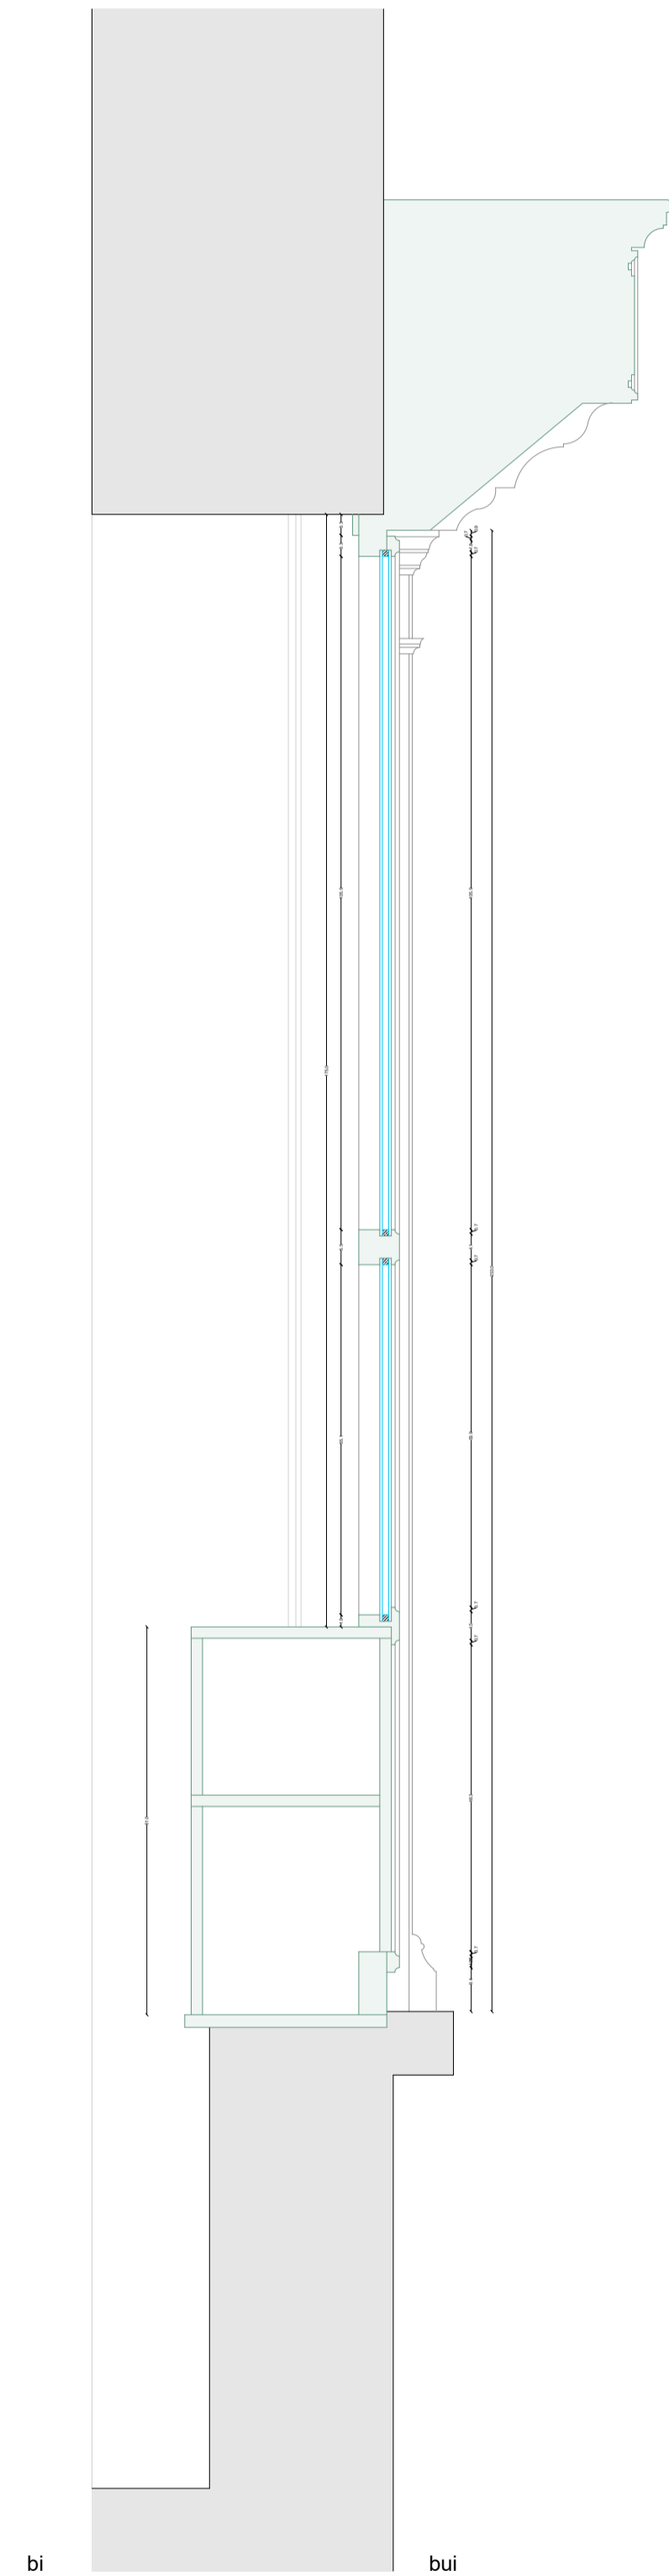

VERTICALE DOORSNEDE
1:10

