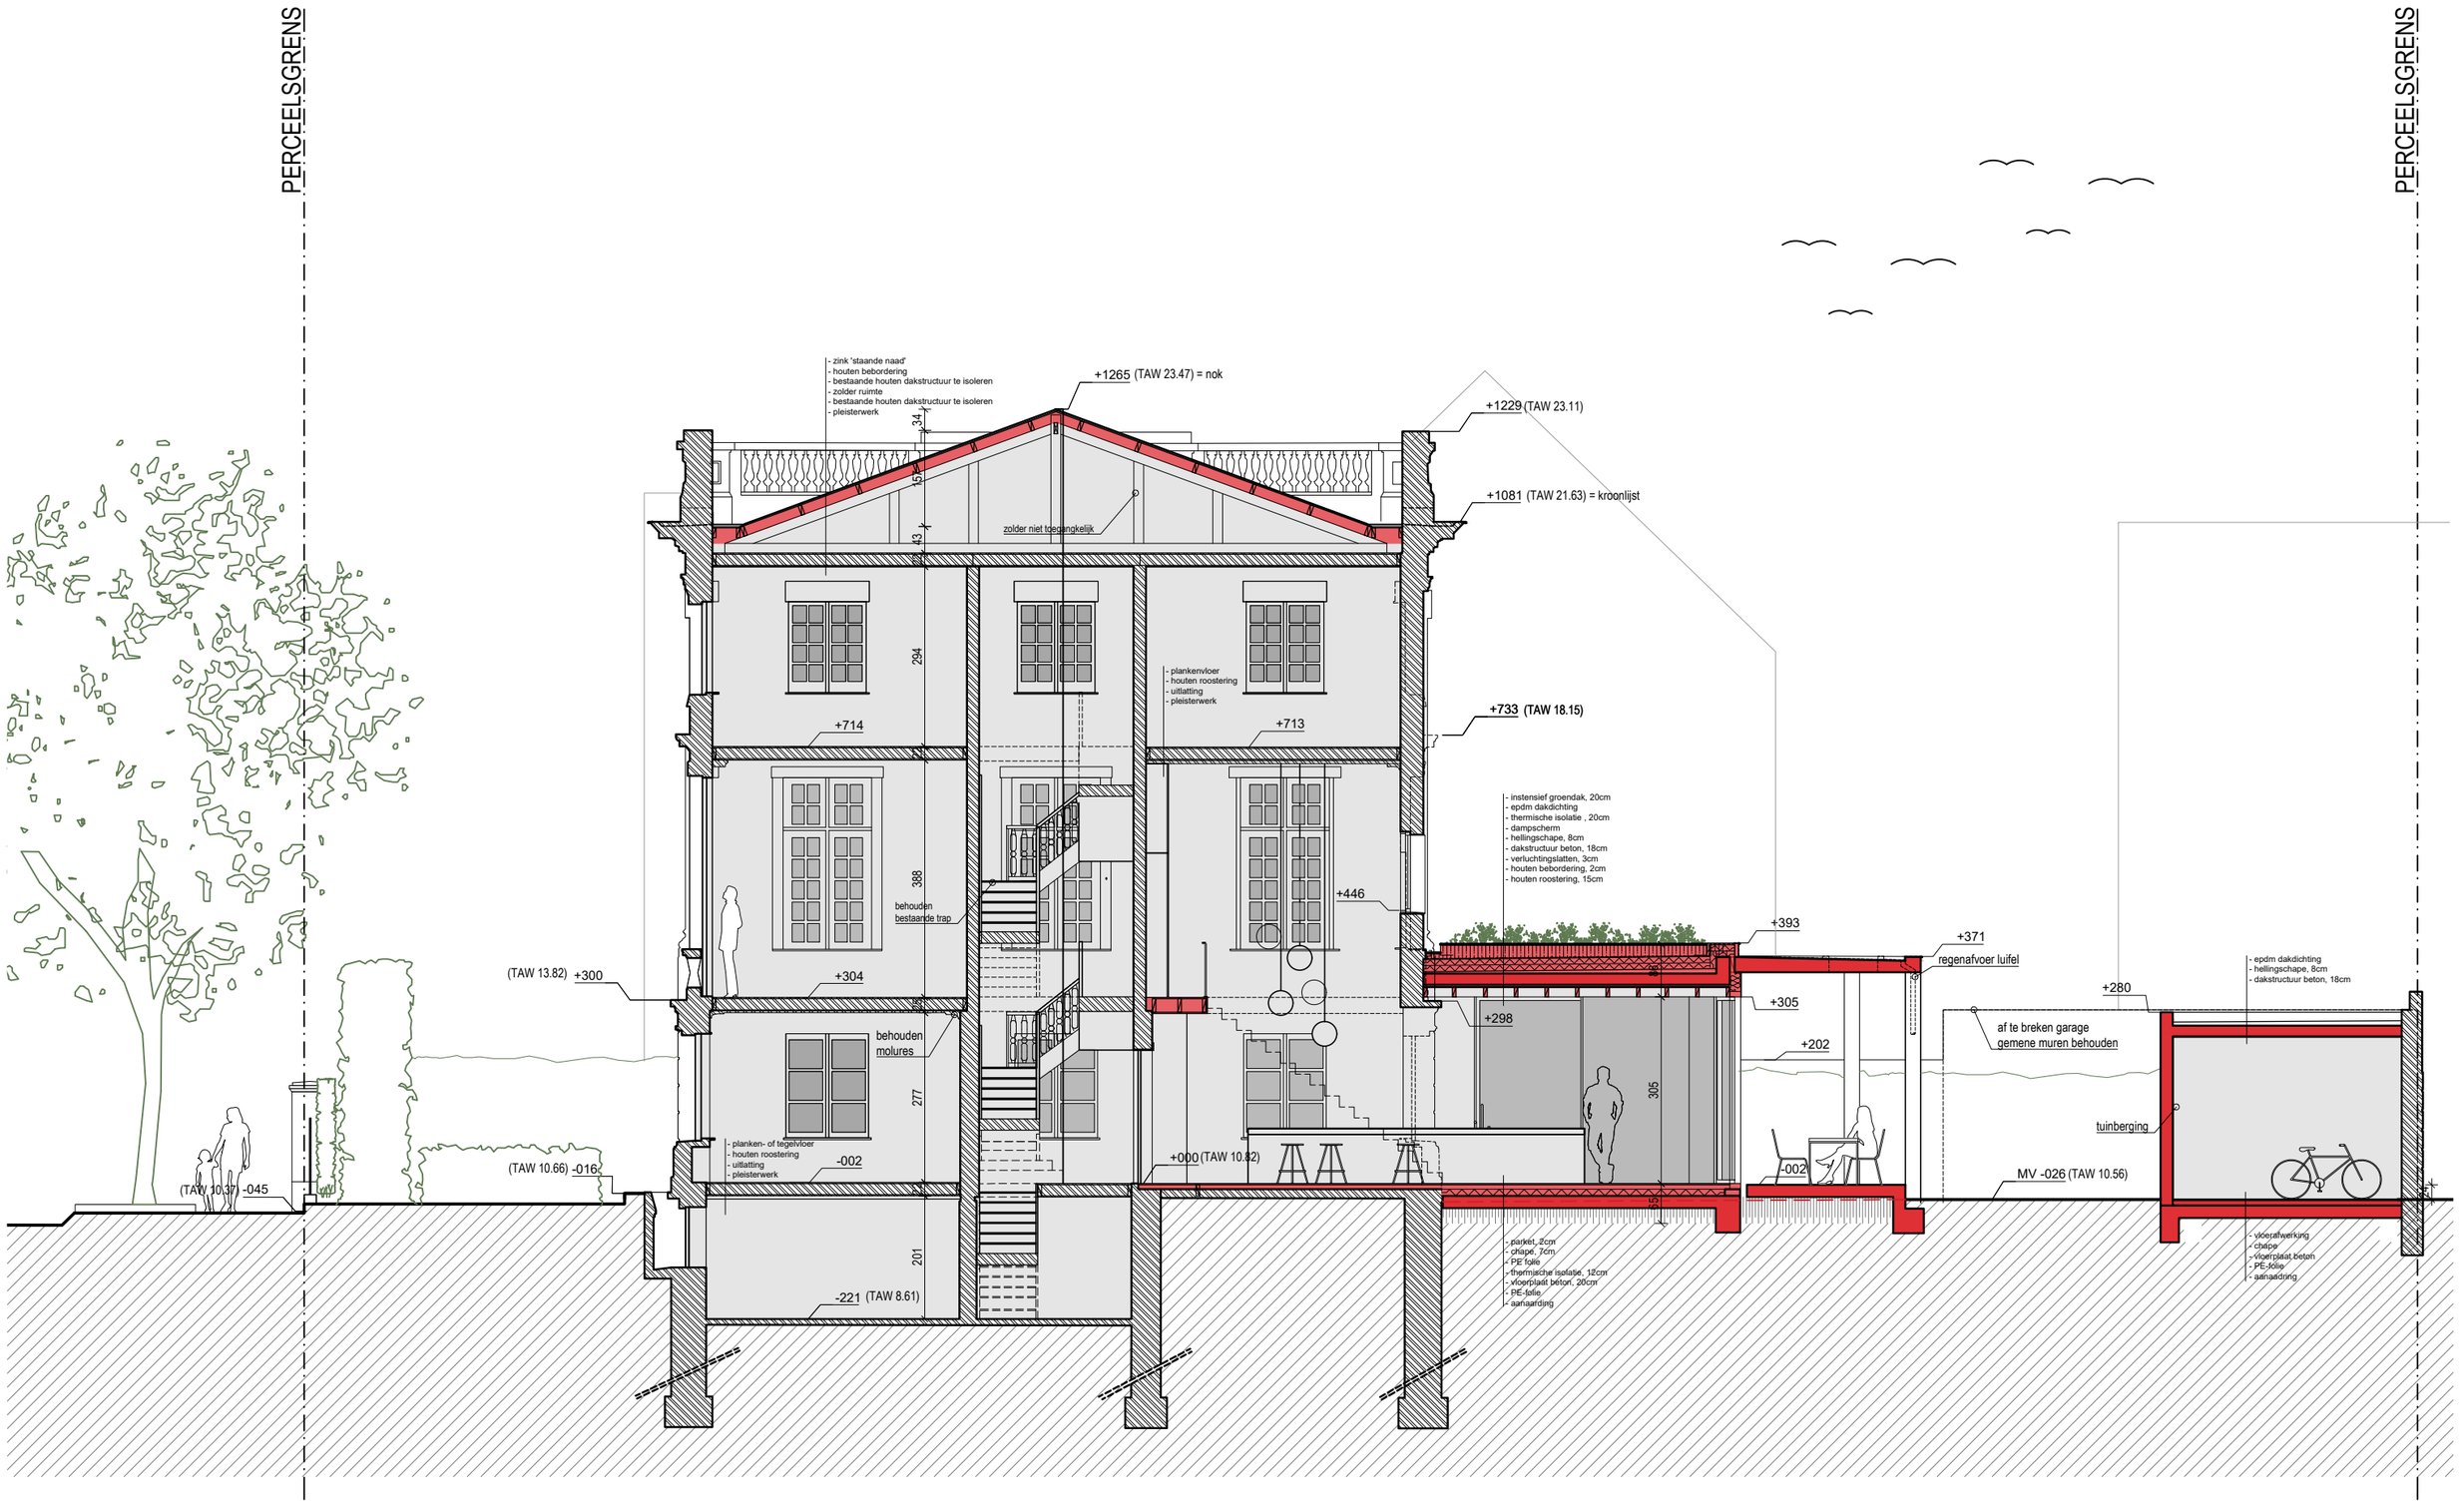

SNEDE AA

NIEUWE TOESTAND

opmeting bestaande toestand opgemeten door een beëdigd landmeter, alle afmetingen worden ter plaatse gecontroleerd door de uitvoerende aannemers, alle stabiliteitsberekeningen worden uitgevoerd door een erkend ingenieur stabiliteit

dossier	bouwplaats	opdrachtgever	oriëntatie	datum	schaal	architectenbureau
renovatie van een herenwoning 2508 LEFLOT	**Fleurusstraat 2** 9000 Gent 2de afd, sectie B, 1091a2 LEFLOT	**ALILOU BV** Hortensialaan 90 8300 Knokke-Heist ALILOU BV		04.02.2026	1:100	arch. **Koen Heijse**,ir. arch. **Roel Cocquyt** & arch. **Wannes Philips** Gustaaf Callierlaan 35 | 9000 Gent | T 09 233 18 22 architecten@caan.be | www.caan.be **CAAN**ARCHITECTEN