


1. inkomhal
2. trappenhal
3. toilet
4. bijkeuken
5. personenlift
6. vestiaire
7. master bedroom
8. dressing
9. badkamer
10. keuken
11. eetplaats
12. zithoekje
13. terras
14. (bibliotheek)nis
15. trap met vide
16. leefruimte
17. bureau
18. bib
19. speelkamer
20. slaapkamer
21. tuinberging

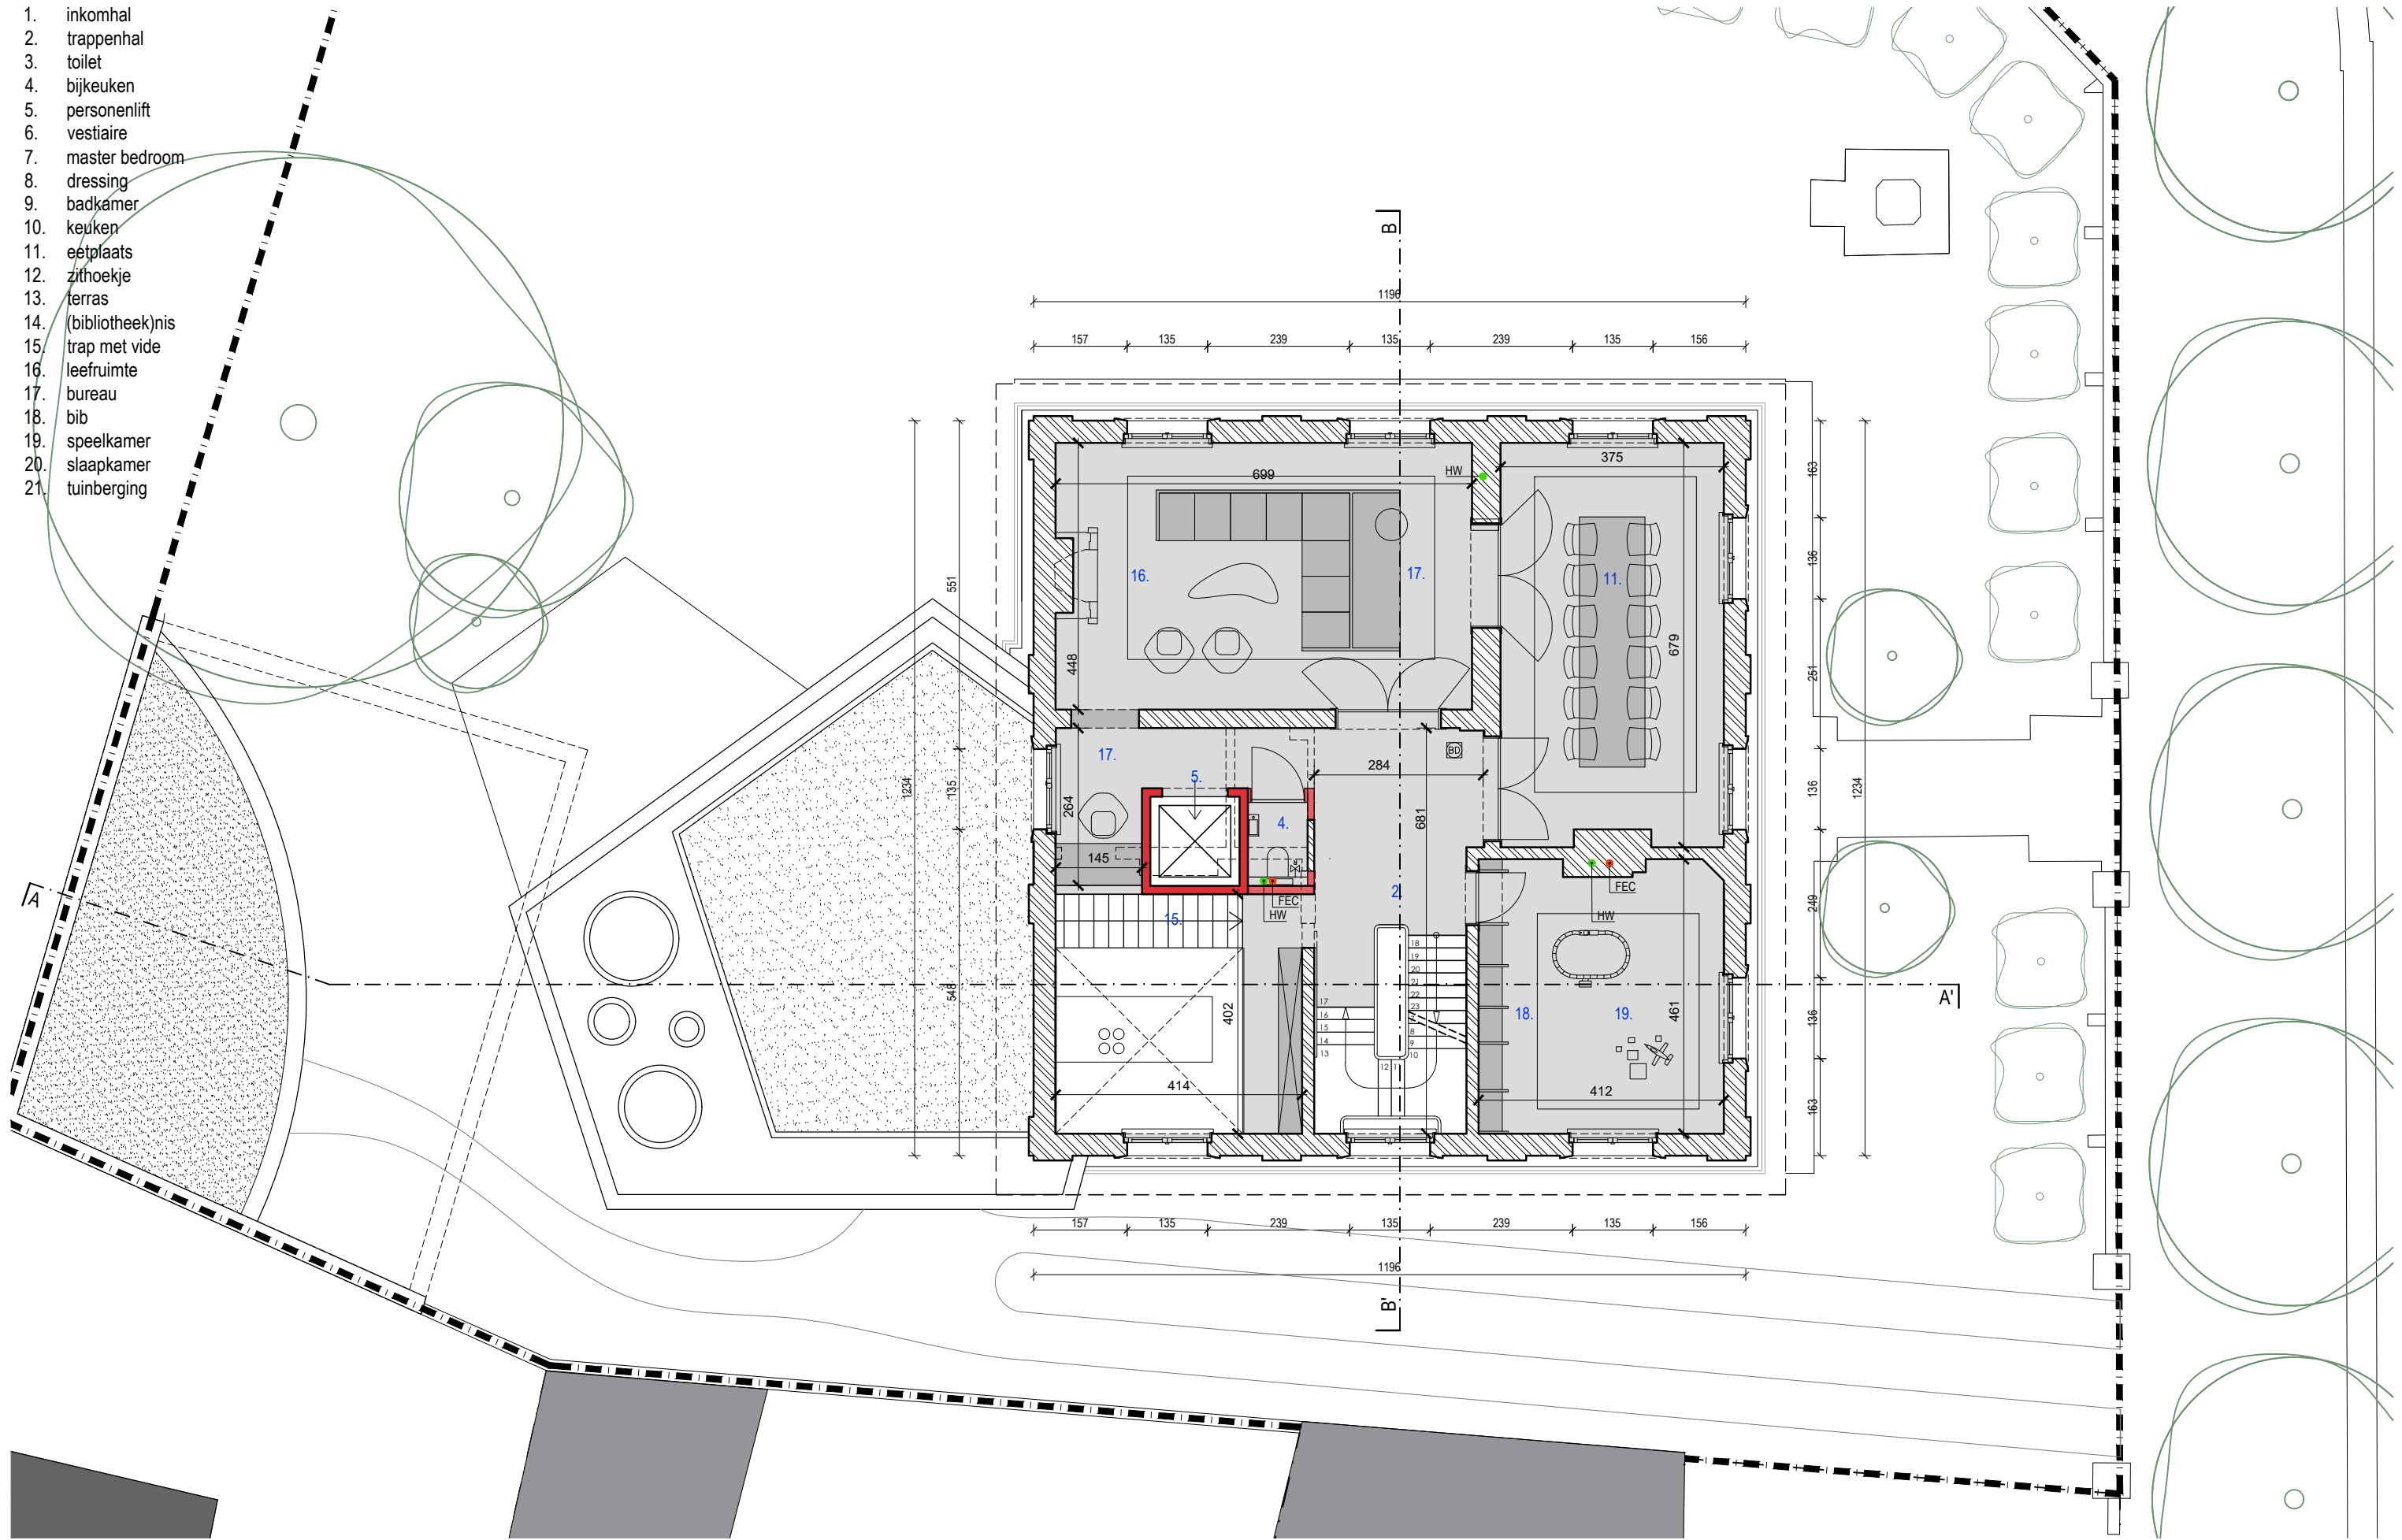

opmeting bestaande toestand opgemeten door een beëdigd landmeter, alle afmetingen worden ter plaatse gecontroleerd door de uitvoerende aannemers, alle stabiliteitsberekeningen worden uitgevoerd door een erkend ingenieur stabiliteit

**NIV +1**  
NIEUWE TOESTAND

dossier	renovatie van een herenwoning	bouwplaats	Fleurusstraat 2 9000 Gent 2de afd, sectie B, 1091a2	opdrachtgever	ALILOU BV Hortensialaan 90 8300 Knokke-Heist	oriëntatie		datum	04.02.2026	schaal	1:100	architectenbureau	arch. Koen Heijse, ir. arch. Roel Cocquyt & arch. Wannes Philips Gustaaf Callierlaan 35   9000 Gent   T 09 233 18 22 architecten@caan.be   www.caan.be	<b>CAAN</b> ARCHITECTEN
	2508 LEFLOT		LEFLOT		ALILOU BV							<b>CAAN</b> ARCHITECTEN		