

PERCEELSGRENS

PERCEELSGRENS


exact kleur gebruik dient verder besproken te worden met monumentenzorg

MATERIAALLIJST - HOOFDGĒBOUW (bestaand)

1. simili bezetwerk
2. simili betonsteen
3. euville Natuursteen
4. blauwe hardsteen
5. houten afgeschilderd
6. schrijnwerk afgeschilderd

MATERIAALLIJST - AANBOUW (nieuw)

7. architectonische zichtbeton, kleur: naturel grijs- beige
8. terras in ter plaatse gegoten 'gezandstraald' beton, kleur: naturel grijs-beige
9. thermisch onderbroken aluminium schrijnwerk (minimal window), kleur: bruin-brons met dubbele klare beglazing
- 10 afwerking in vlakke aluminium-plaat, gepoederlakt, kleur: bruin-brons
11. zinken kraaal, kleur: zwart (antrasiet)
12. spiegelende alucobond-platen, kleur: spiegel

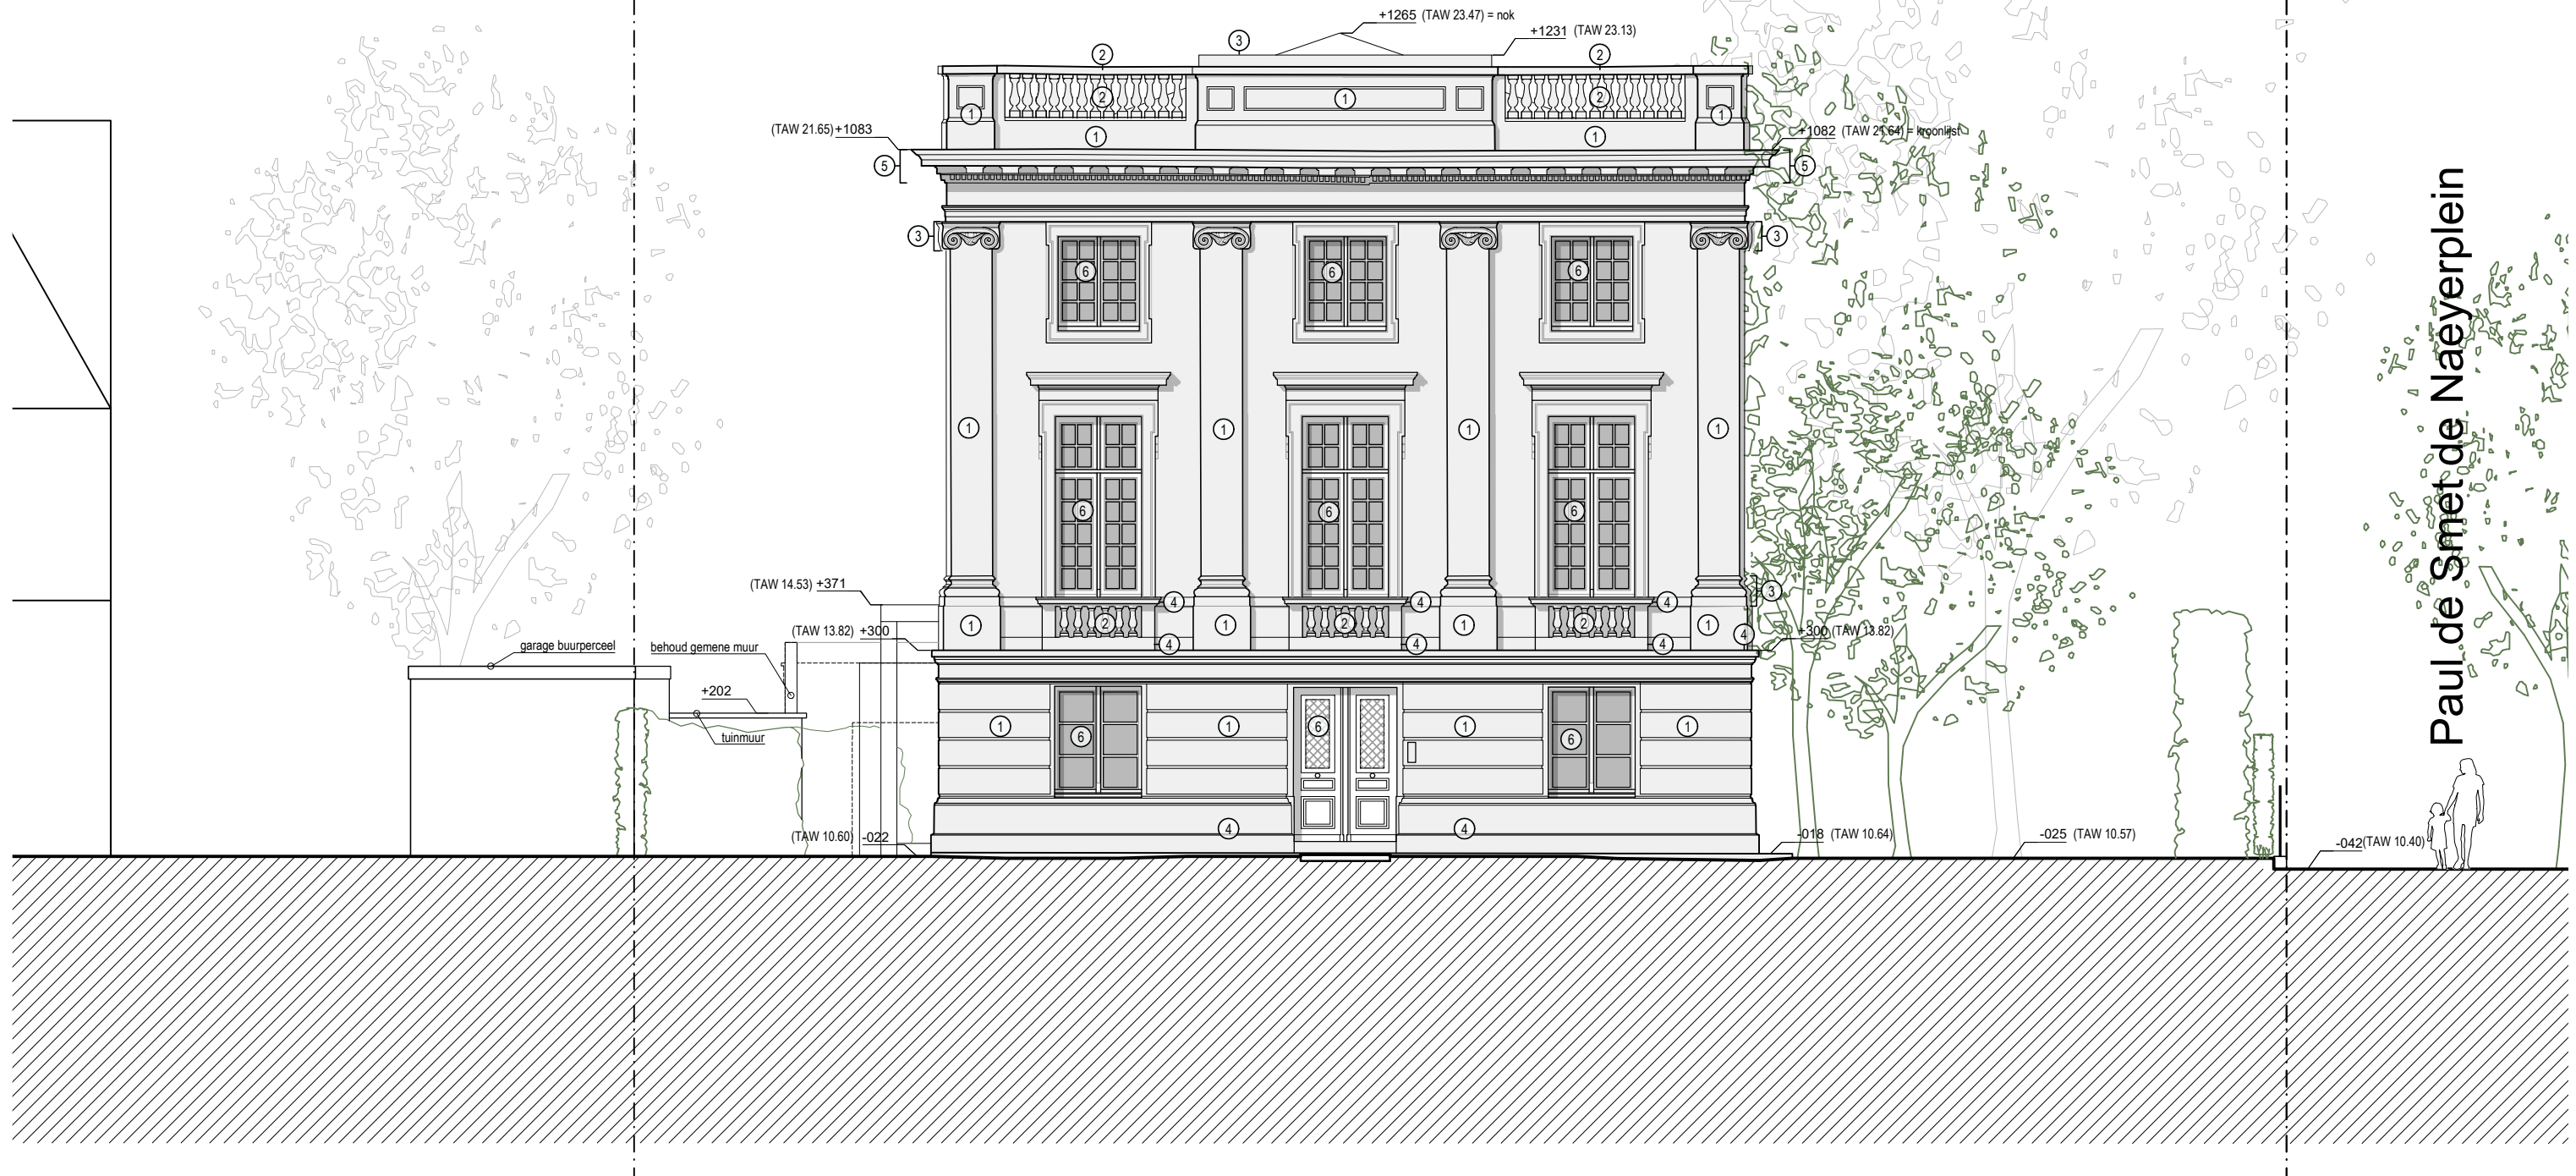

Paul de Smet de Naeyerplein

VOORGEVEL
NIEUWE TOESTAND

opmeting bestaande toestand opgemeten door een beëdigd landmeter, alle afmetingen worden ter plaatse gecontroleerd door de uitvoerende aannemers, alle stabiliteitsberekeningen worden uitgevoerd door een erkend ingenieur stabiliteit

dossier	renovatie van een herenwoning	bouwplaats	Fleurusstraat 2 9000 Gent 2de afd, sectie B, 1091a2	opdrachtgever	ALILOU BV Hortensialaan 90 8300 Knokke-Heist	oriëntatie		datum	04.02.2026	schaal	1:100	architectenbureau	arch. Koen Heijse, ir. arch. Roel Cocquyt & arch. Wannes Philips Gustaaf Callierlaan 35 9000 Gent T 09 233 18 22 architecten@caan.be www.caan.be	CAAN ARCHITECTEN
	2508 LEFLOT		LEFLOT		ALILOU BV							CAANARCHITECTEN		