


exact kleur gebruik dient verder besproken te worden met monumentenzorg

- MATERIAALLIJST - HOOFDGEBOUW (bestaand)**
1. simili bezetwerk
  2. simili betonsteen
  3. euville Natuursteen
  4. blauwe hardsteen
  5. houten afgeschilderd
  6. schrijnwerk afgeschilderd

- MATERIAALLIJST - AANBOUW (nieuw)**
7. architectonische zichtbeton, kleur: naturel grijs- beige
  8. terras in ter plaatse gegoten 'gezandstraald' beton, kleur: naturel grijs-beige
  9. thermisch onderbroken aluminium schrijnwerk (minimal window), kleur: bruin-brons met dubbele klare beglazing
  - 10 afwerking in vlakke aluminium-plaat, gepoederlakt, kleur: bruin-brons
  11. zinken kraaal, kleur: zwart (antrasiet)
  12. spiegelende alucobond-platen, kleur: spiegel

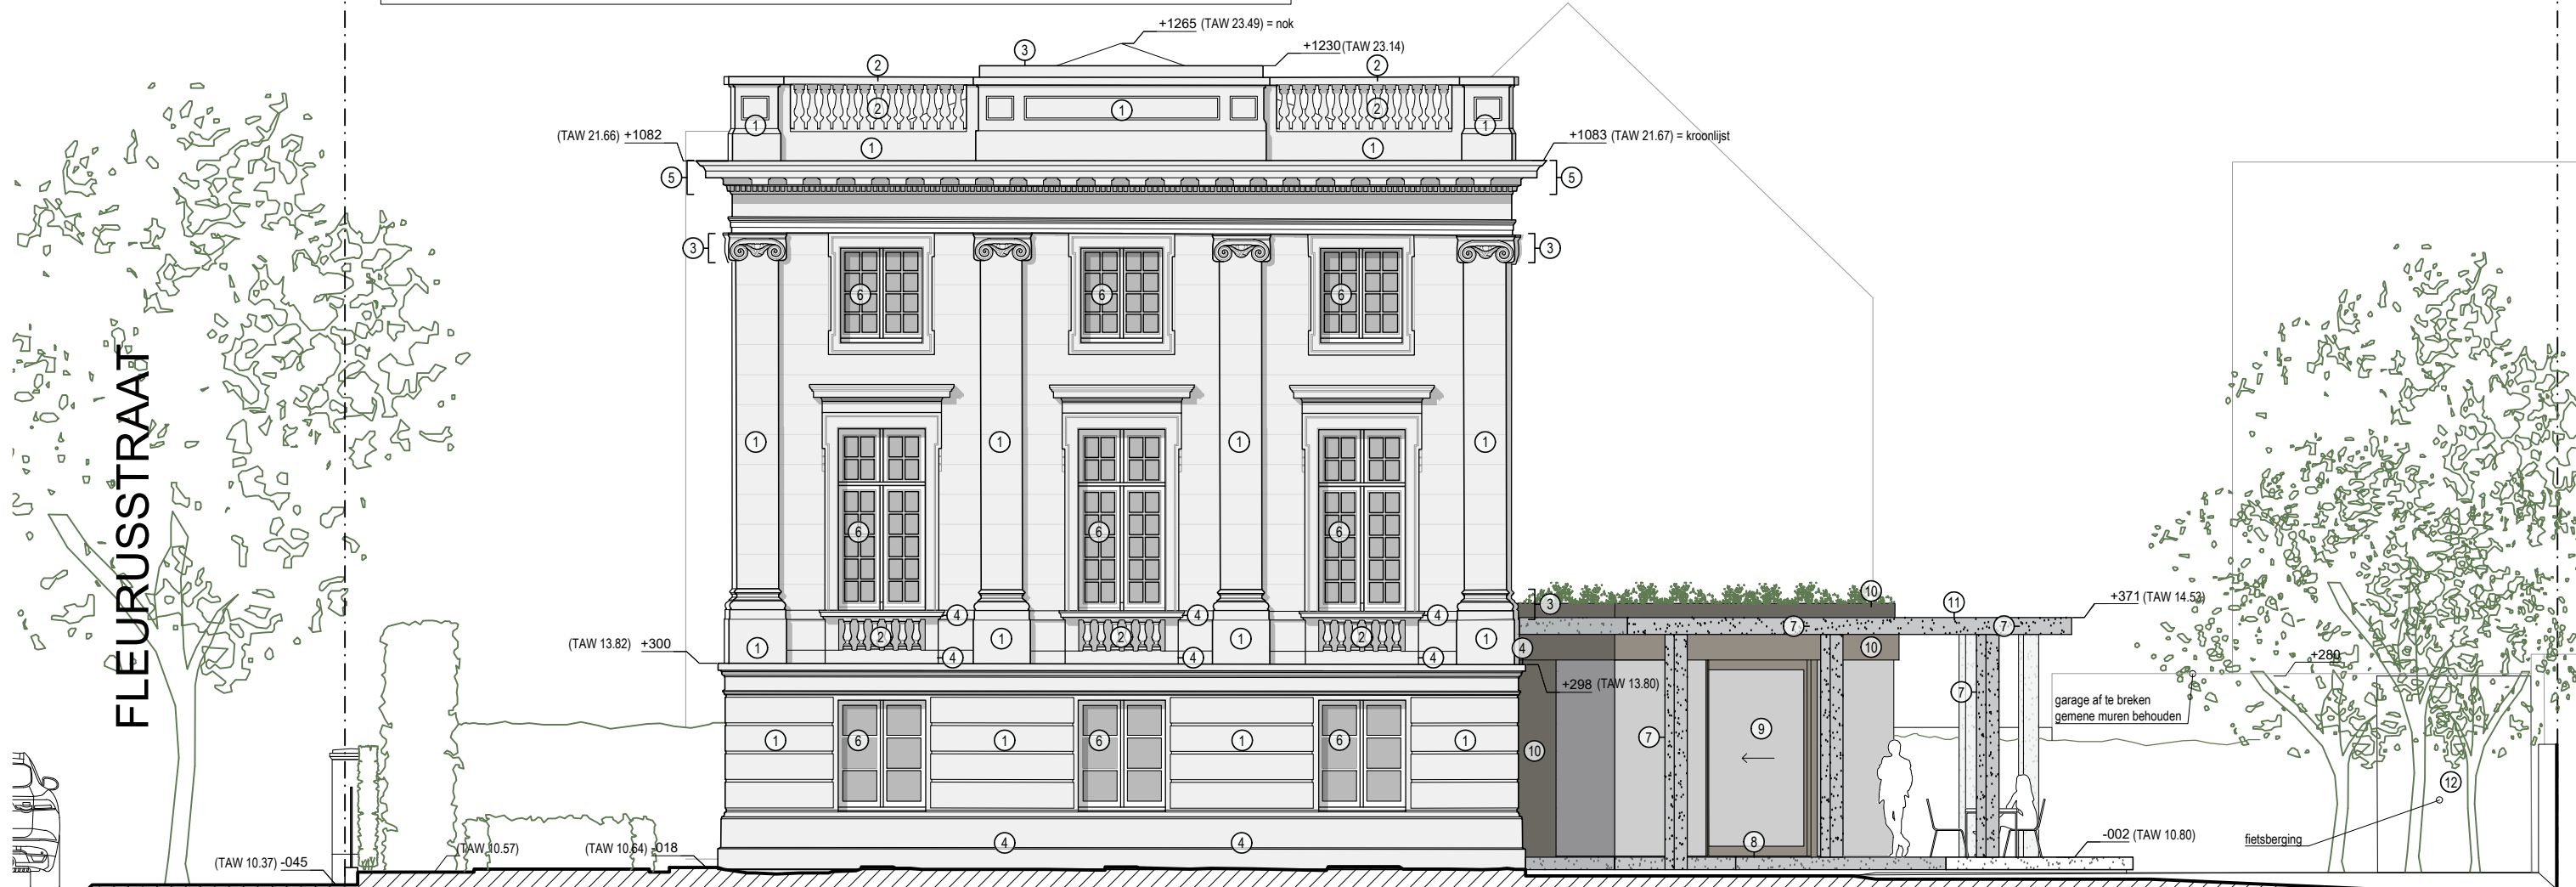

**ZIJGEVEL (rechts)**  
NIEUWE TOESTAND

dossier	renovatie van een herenwoning	bouwplaats	Fleurusstraat 2 9000 Gent 2de afd, sectie B, 1091a2	opdrachtgever	ALILOU BV Hortensialaan 90 8300 Knokke-Heist	oriëntatie		datum	04.02.2026	schaal	1:100	architectenbureau	arch. Koen Heijse, ir. arch. Roel Cocquyt & arch. Wannes Philips Gustaaf Callierlaan 35   9000 Gent   T 09 233 18 22 architecten@caan.be   www.caan.be	<b>CAAN</b> ARCHITECTEN
	2508 LEFLOT		LEFLOT		ALILOU BV								<b>CAAN</b> ARCHITECTEN	

opmeting bestaande toestand opgemeten door een beëdigd landmeter, alle afmetingen worden ter plaatse gecontroleerd door de uitvoerende aannemers, alle stabiliteitsberekeningen worden uitgevoerd door een erkend ingenieur stabiliteit