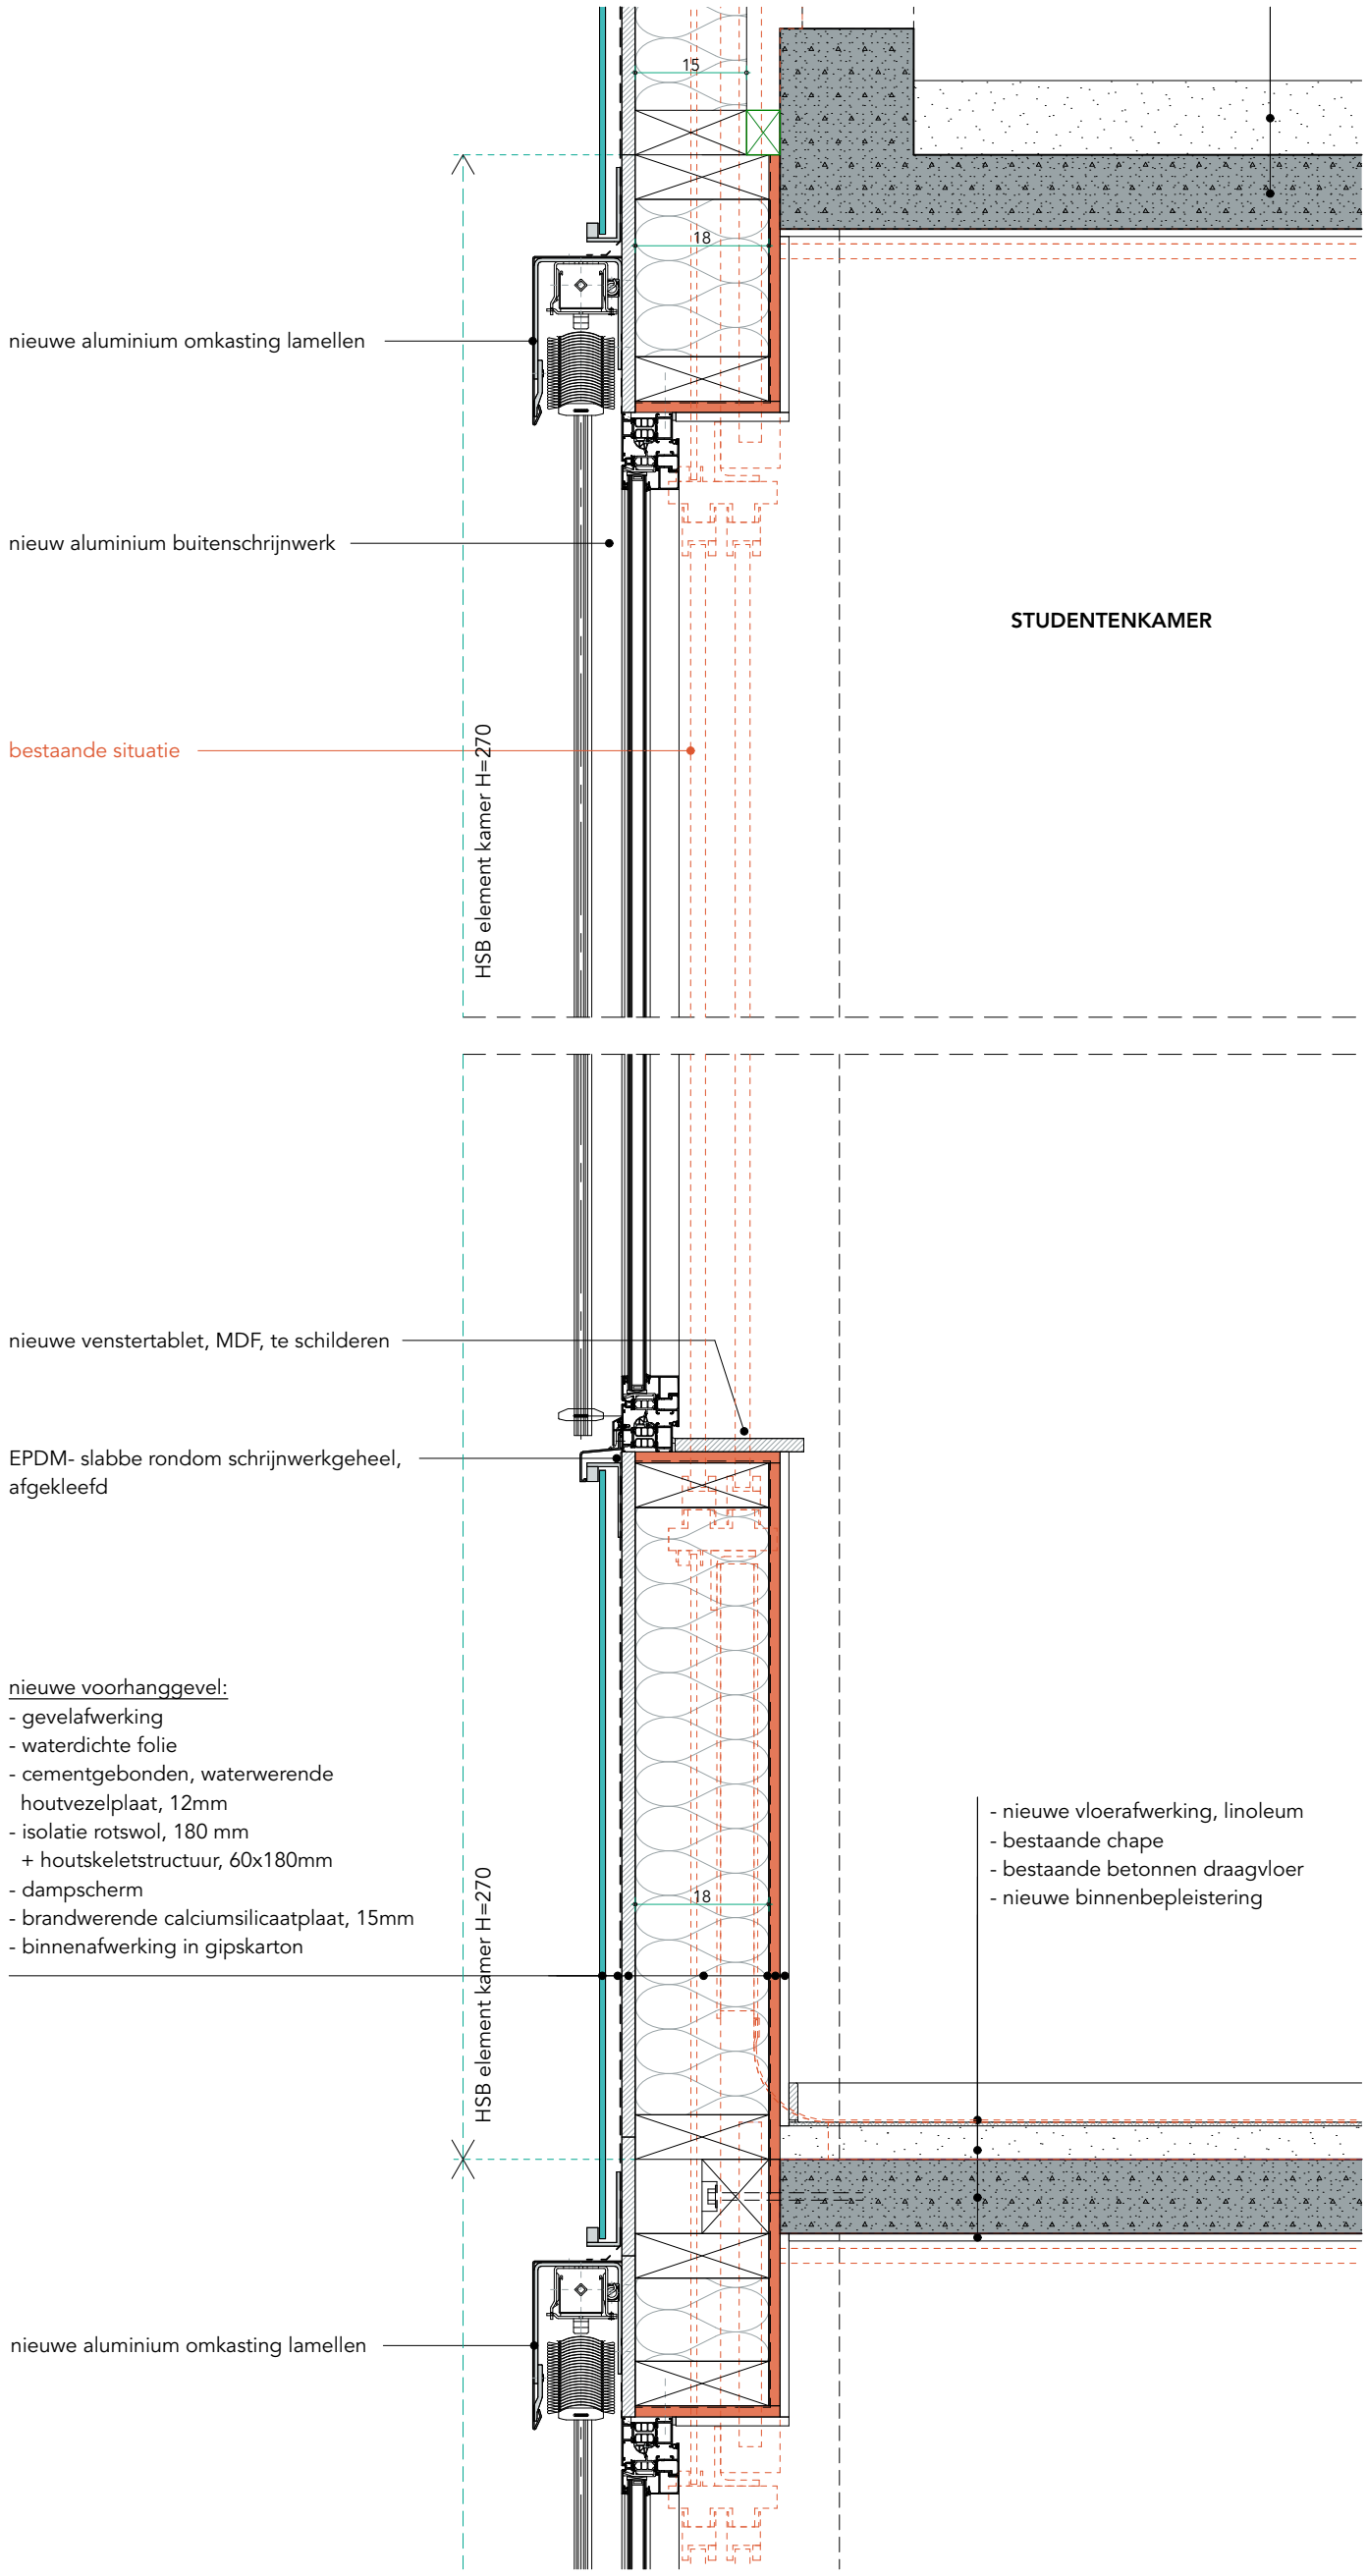

baro architectuur bv
Visserij 84 - 9000 Gent
E baro@skynet.be - T +32 (0)9 223 97 34

project A_1622 Renovatie home Fabiola
Stalhof 4
9000 Gent

plan DETAIL GEVEL VERTICAAL
Nieuwe toestand

nr. D02
schaal 1:10
datum 9/07/2025