



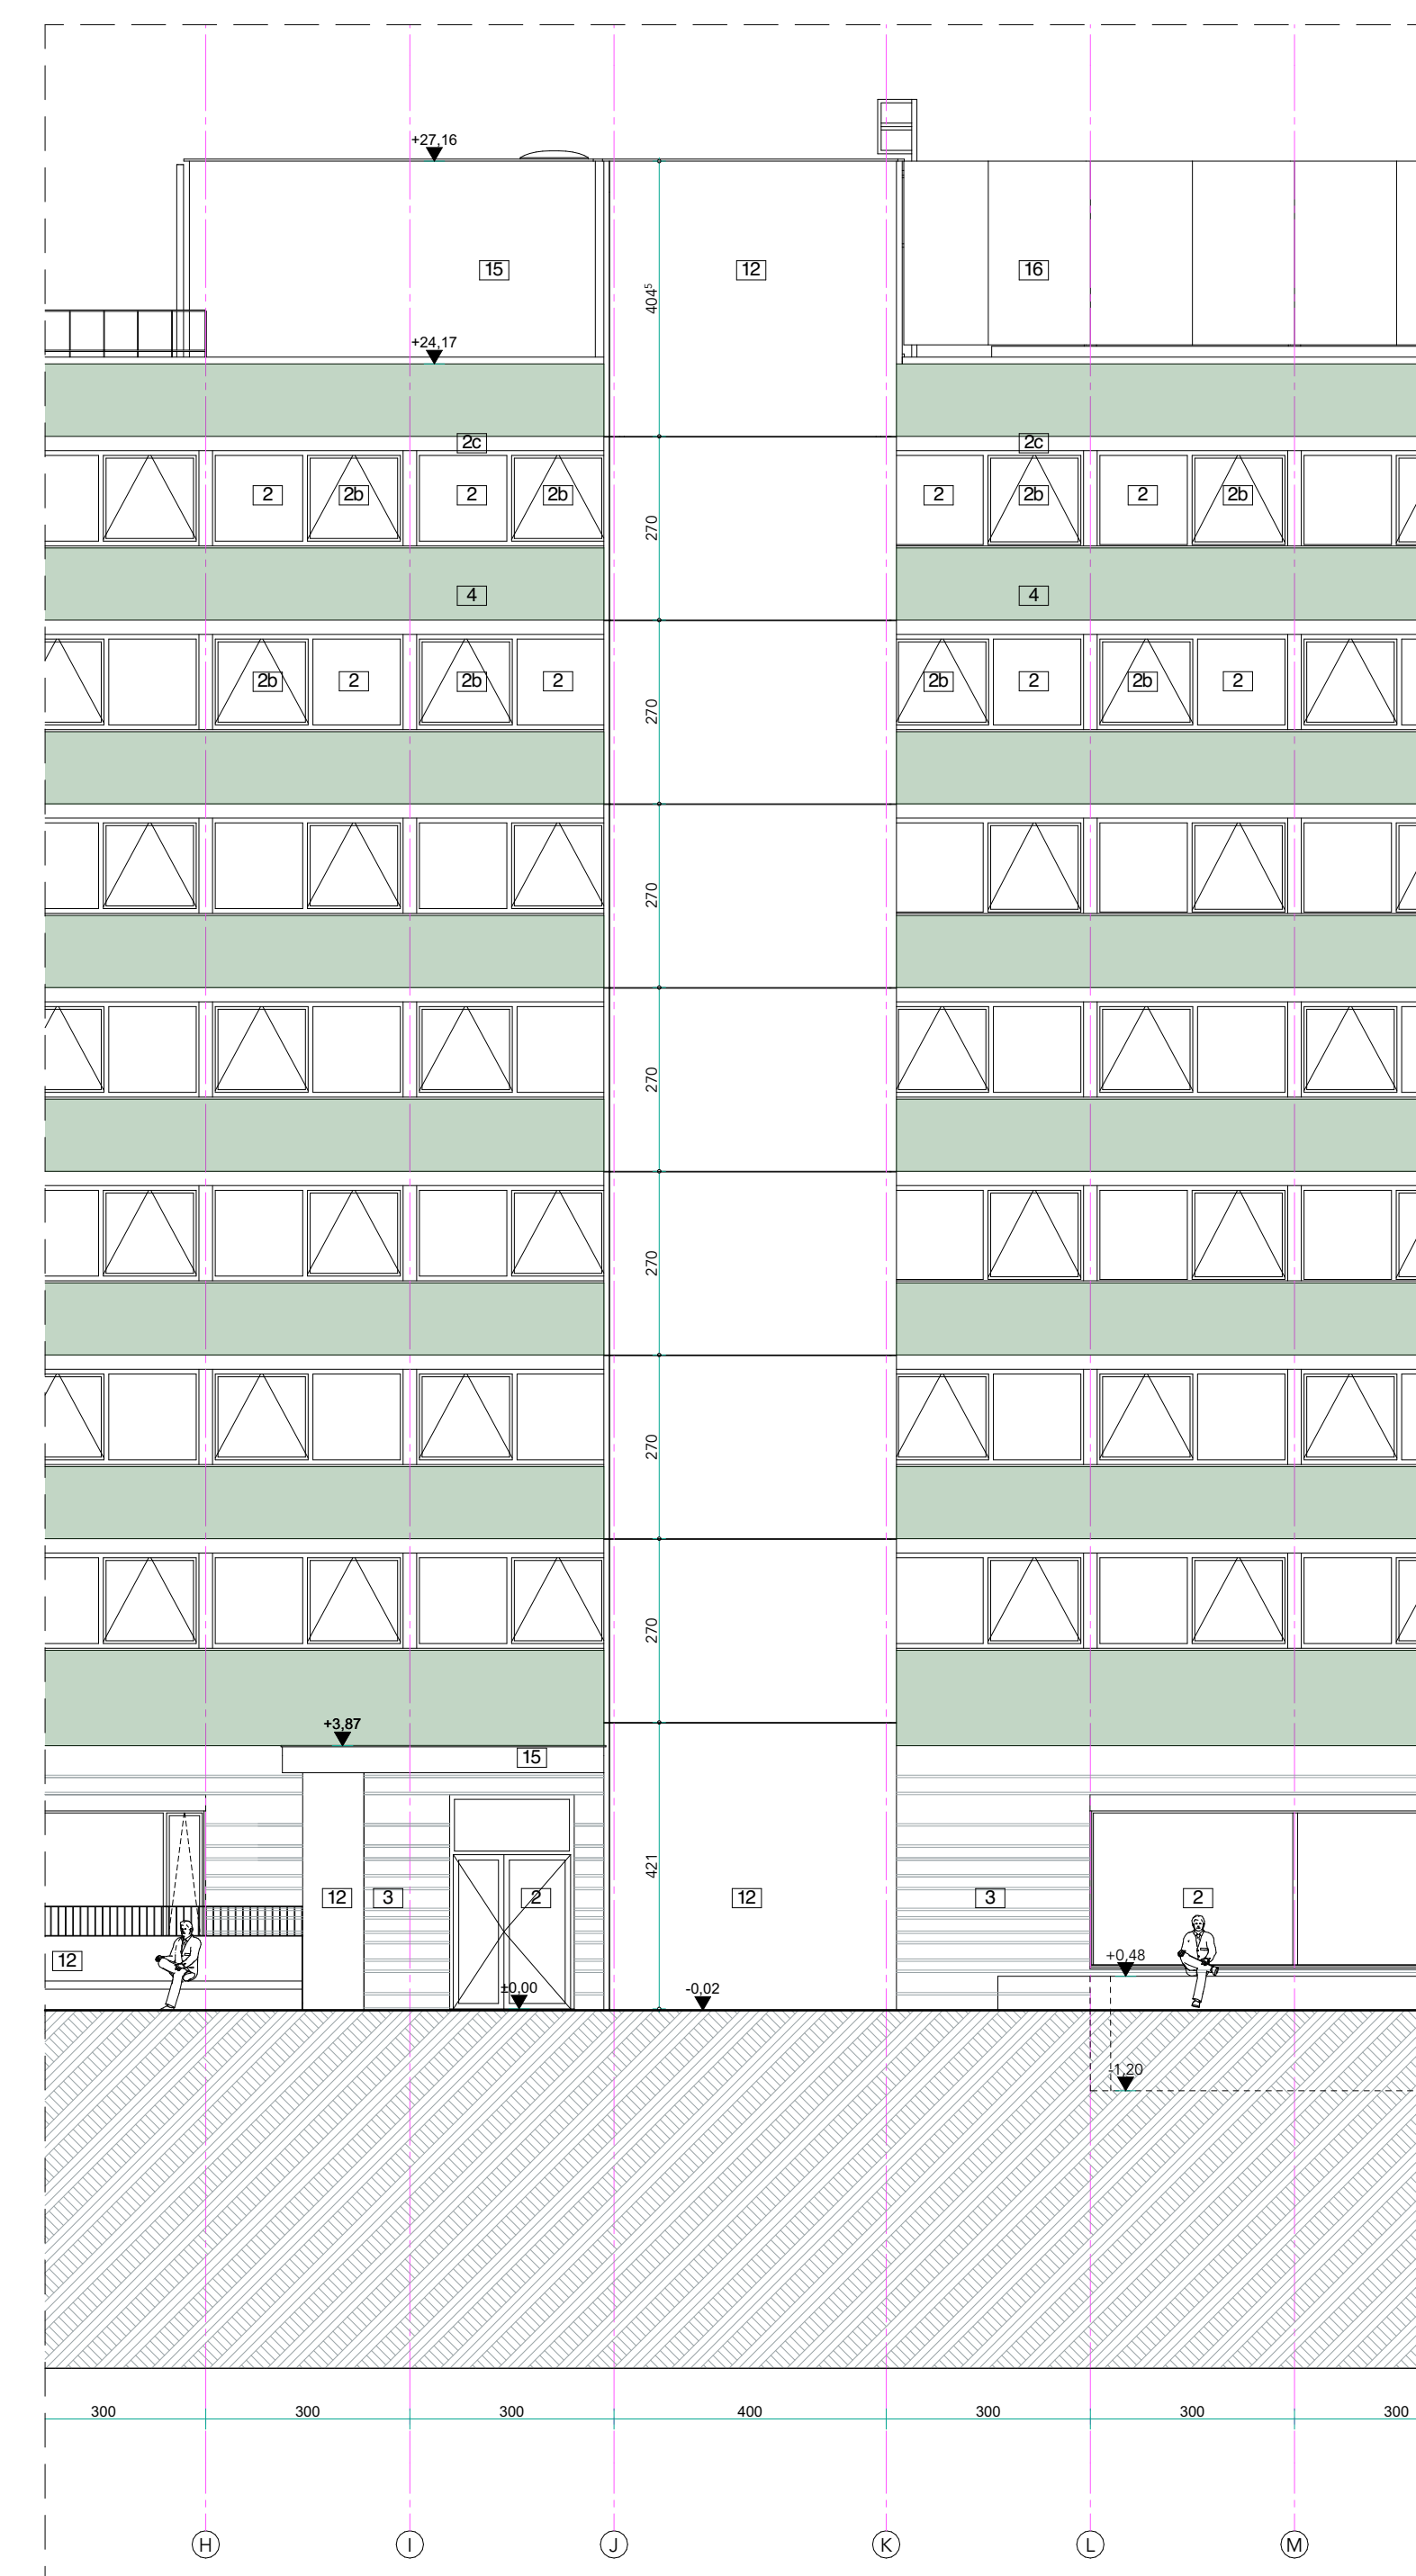

VOORGEVEL



VOORGEVEL LIFT

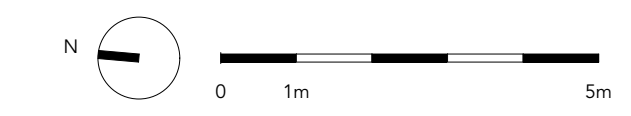

dossier A_1622 fase BA datum 9/07/2025 index 0 plan



project	Renovatie home Fabiola		
bouwplaats	Stalhof 4 9000 Gent Gent Sde afdeling sectie E nrs 5712/59, 566y		
bouwheer	Universiteit Gent - Sint-Pietersnieuwstraat 25 - 9000 Gent vertegenwoordigd door Feije Ojiam, dhr. Geert Willems & dhr. Klaas Van de Sompel T 09 264 79 75 - info.standort@ugent.be		
architect	Architectenbureau Baro Architectuur - Visserij 84 Gent 9000 vertegenwoordigd door Feije Ojiam, dhr. Geert Willems & dhr. Klaas Van de Sompel T 09 223 97 94 - baro@skynet.be		
plan	VOORGEVEL - NT, VOORGEVEL LIFT - NT Nieuwe toestand	schaal freeschaal	1:100 A0
index	wijzigingen 0 ET	datum	9/07/2025