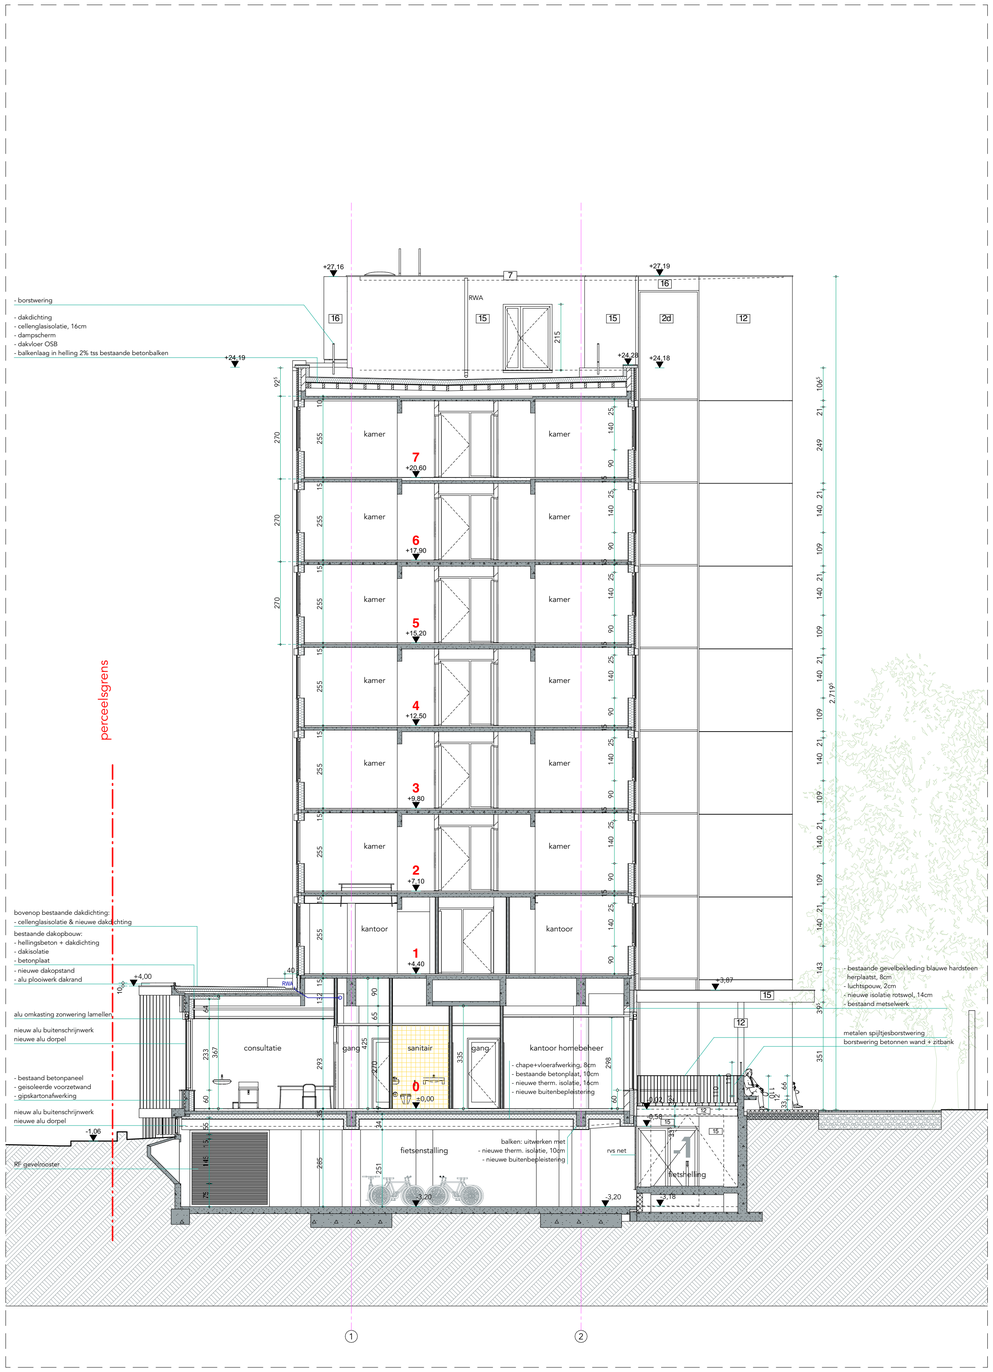

N

0 1m

dossier	fase	datum	index	plan
A_1622	BA	9/07/2025	0	

baro

project Renovatie home Fabiola

bouwplaats Stalhof 4 9000 Gent
Gent 5de afdeling sectie E nrs 571l2/59, 566y

bouwheer Universiteit Gent - Sint-Pietersnieuwstraat 25 - 9000 Gent
vertegenwoordigd door UGent
T 09 264 79 76 - arne.standaert@ugent.be

architect Architectenbureau Baro Architectuur - Visserij 84 Gent 9000
vertegenwoordigd door Feije Gijsen, dhr. Geert Willemyns & dhr. Klaas Van de Sompel
T 09 223 97 34 - baro@skynet.be

plan **DOORSNEDE B - NT** **schaal** 1:100
Nieuwe toestand **formaat** A1

index	wijzigingen	datum
0	BT	9/07/2025