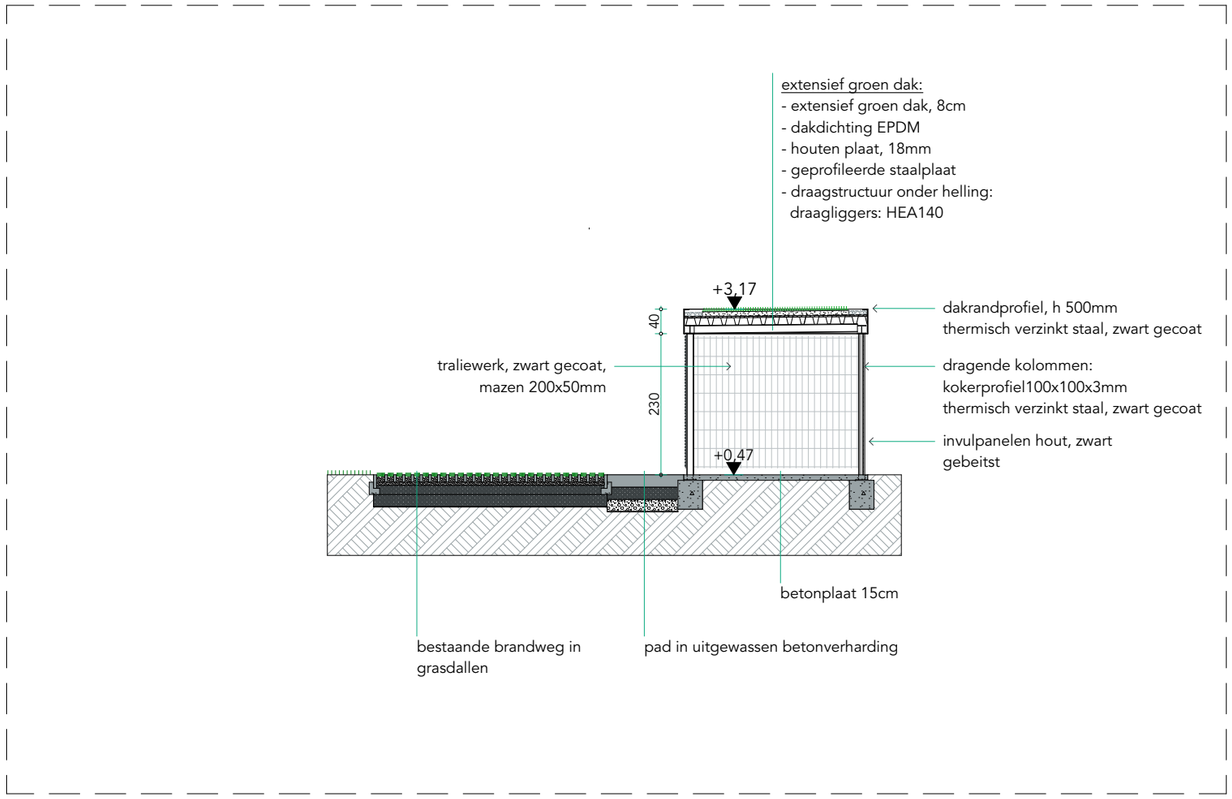

baro architectuur bv
Visserij 84 - 9000 Gent
E baro@skynet.be - T +32 (0)9 223 97 34

bouwheer UGent
Sint-Pietersnieuwstraat 25 - 9000 Gent
arne.standaert@ugent.be

project A_1622 Renovatie home Fabiola
Stalhof 4
9000 Gent

plan DOORSNEDE F - FIETSENBERGING
Nieuwe toestand

nr.
schaal 1:100
datum 9/07/2025