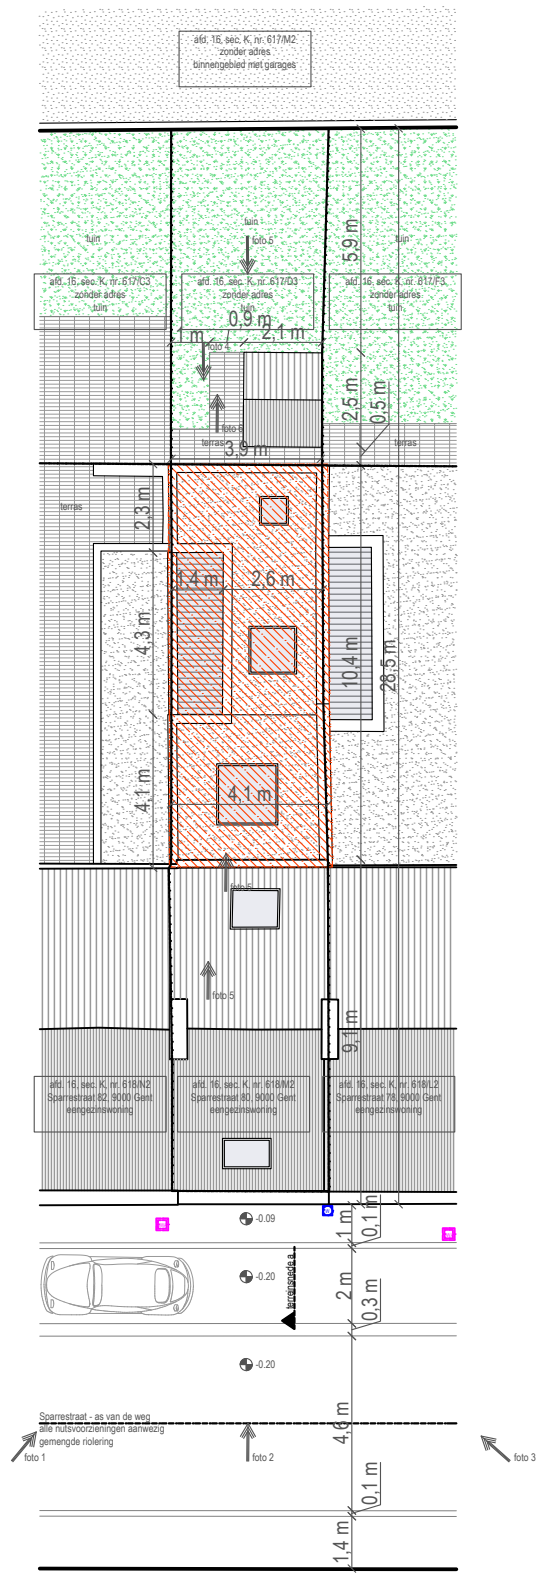

Alle afmetingen zijn indicatief en dienen ter plaatse door de aannemer gecontroleerd te worden.
Het nulpas wordt gelijk gelegd met de bovenzijde dorpel van de voordeur van het hoofdgebouw.

Arno Huylebroeck architectuur
Heerweg-Noord 155, 9052 Zwijnaarde
+32 498 48 09 34

PROJECT	DATUM	NR	TEKENING	SCHAAL
25 007-SPAR Sparrestraat 80, 9000 Gent afd. 16, sectie K, nr. 618/M2 en nr. 617/D3	04.03.2026	1	BT INPLANTINGSPLAN	1:200

meeteenheid centimeter
20 100 200 400 600 800 1000