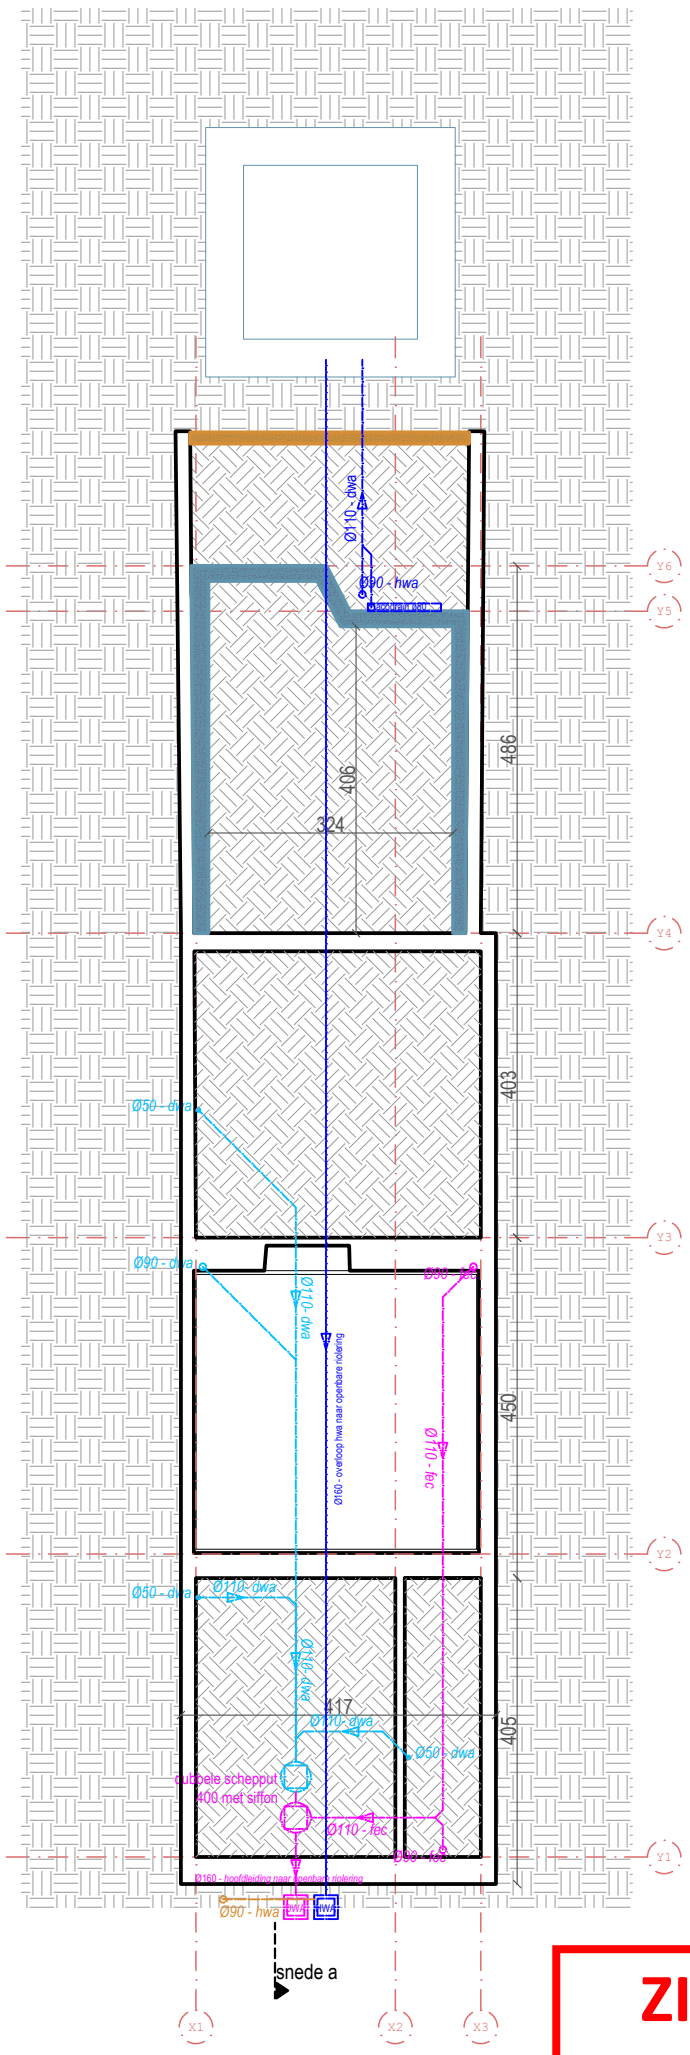

ZIE BIJZONDERE VOORWAARDE(N)

Alle afmetingen zijn indicatief en dienen ter plaatse door de aannemer gecontroleerd te worden.
Het nulpas wordt gelijk gelegd met de bovenzijde dorpel van de voordeur van het hoofdgebouw.

PROJECT	DATUM	NR	TEKENING	SCHAAL
25 007-SPAR Sparrestraat 80, 9000 Gent afd. 16, sectie K, nr. 618/M2 en nr. 617/D3	04.03.2026	14	NT FUNDERINGSPLAN	1:100

Arno Huylebroeck architectuur
Heerweg-Noord 155, 9052 Zwijnaarde
+32 498 48 09 34

meeteenheid centimeter
10 50 100 200 300 400 500