


Draagstructuren

- Hellend dak: bestaande gordingen
- Plat dak: houten roostering + Multiplex
- Verdiepingsvloeren: bestaande houten roostering, versterkt met OSB
- Gelijkvloers: betonplaat
- Bestaande wanden: volsteens metselwerk
- Nieuwe wanden: houtskelet + OSB + nieuwe fundering

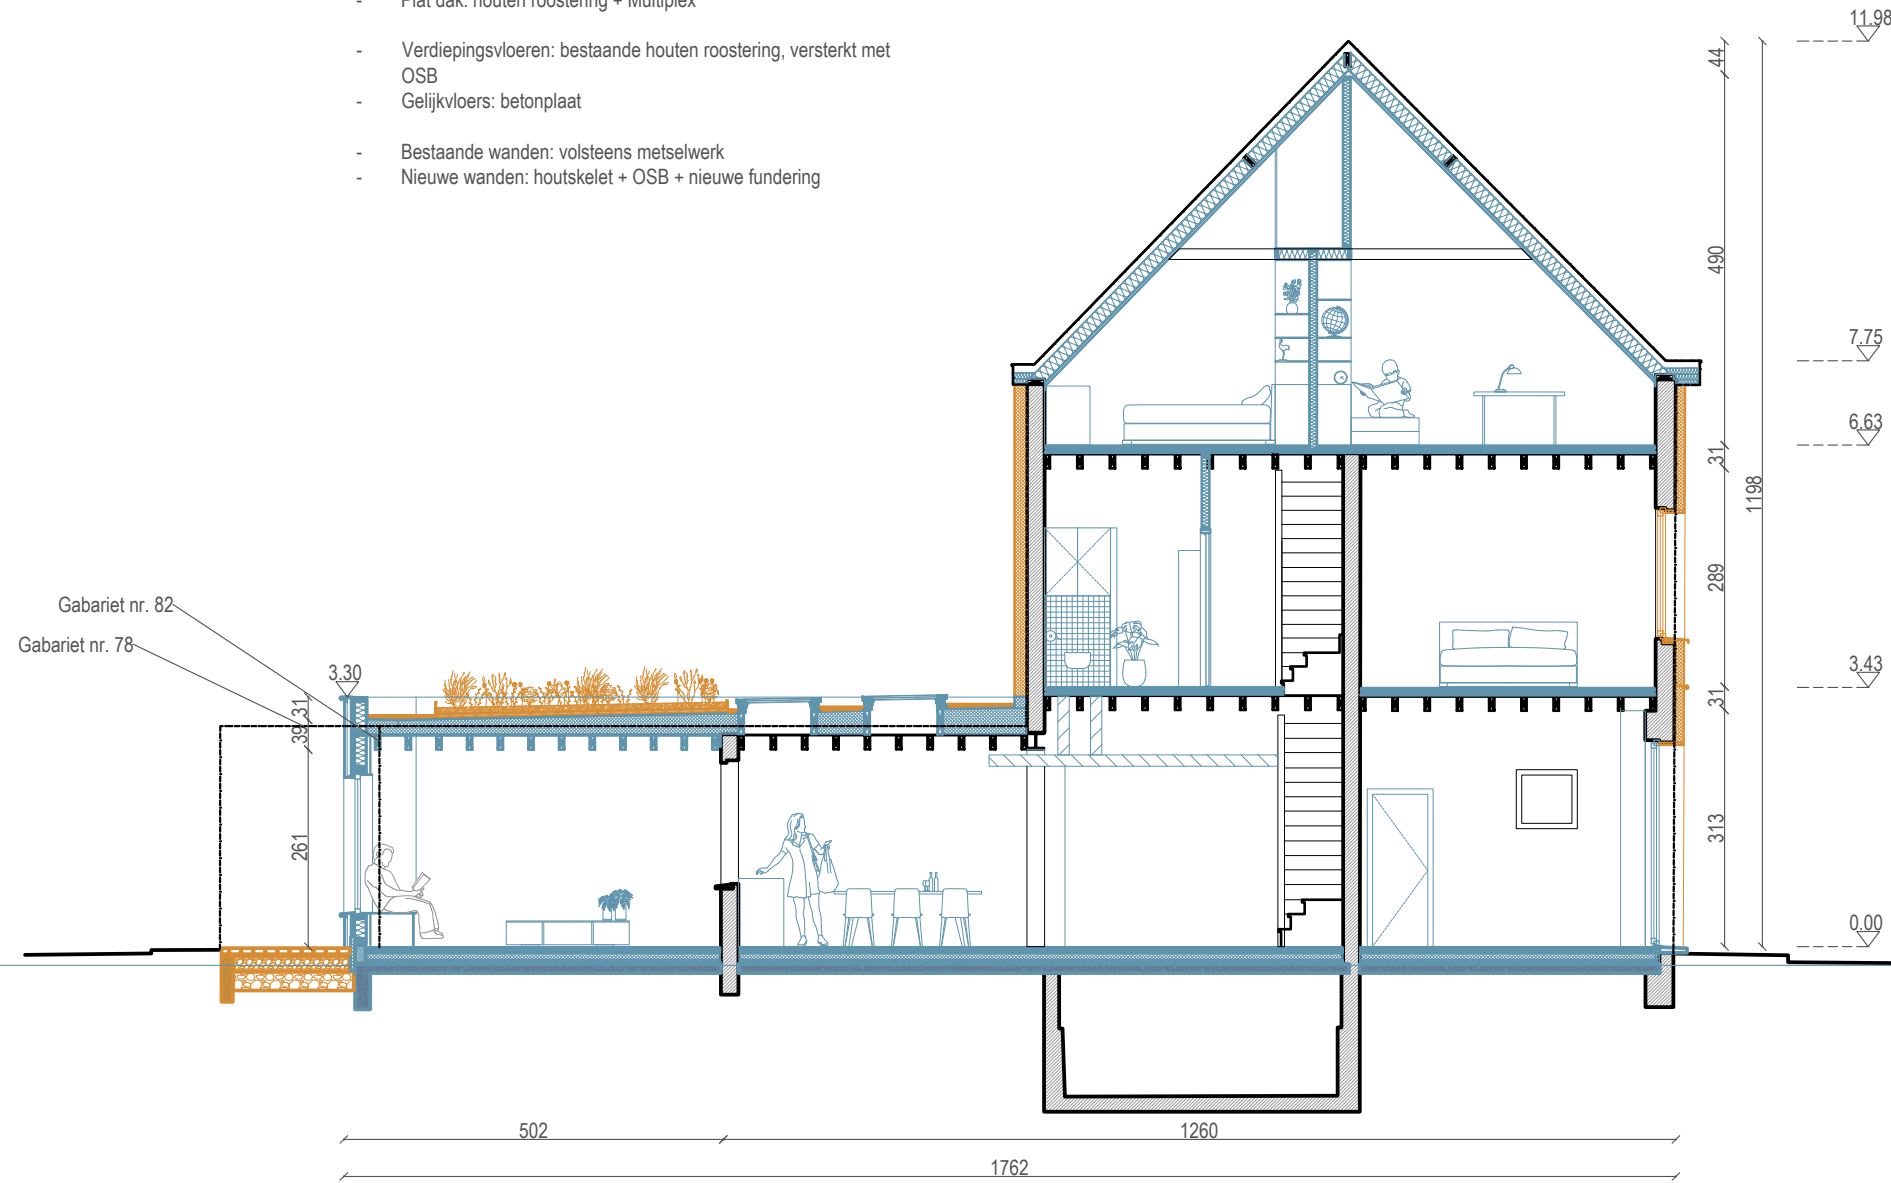

**ZIE BIJZONDERE
VOORWAARDE(N)**

Alle afmetingen zijn indicatief en dienen ter plaatse door de aannemer gecontroleerd te worden.
Het nulpas wordt gelijk gelegd met de bovenzijde dorpel van de voordeur van het hoofdgebouw.



Arno Huylebroeck
architectuur

Heerweg-Noord 155, 9052 Zwijnaarde
+32 498 48 09 34

PROJECT DATUM NR TEKENING SCHAAAL

25 007-SPAR 04.03.2026 22 NT SNEDE A
Sparrestraat 80,
9000 Gent
afd. 16, sectie K, nr. 618/M2 en nr. 617/D3

1:100

meeteenheid centimeter

