


**ZIE BIJZONDERE
VOORWAARDE(N)**

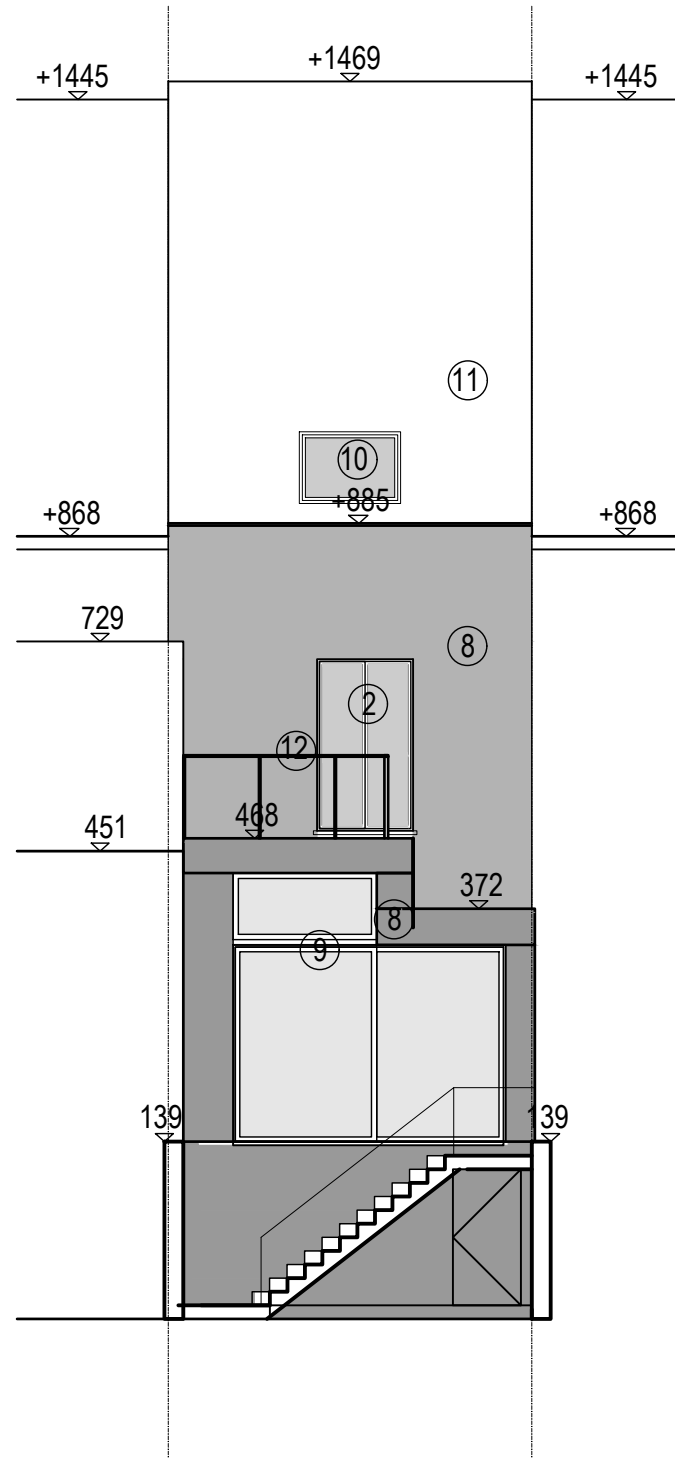

TUINGEVEL 02
nieuwe toestand
schaal: 1/100