


**ZIE BIJZONDERE
VOORWAARDE(N)**

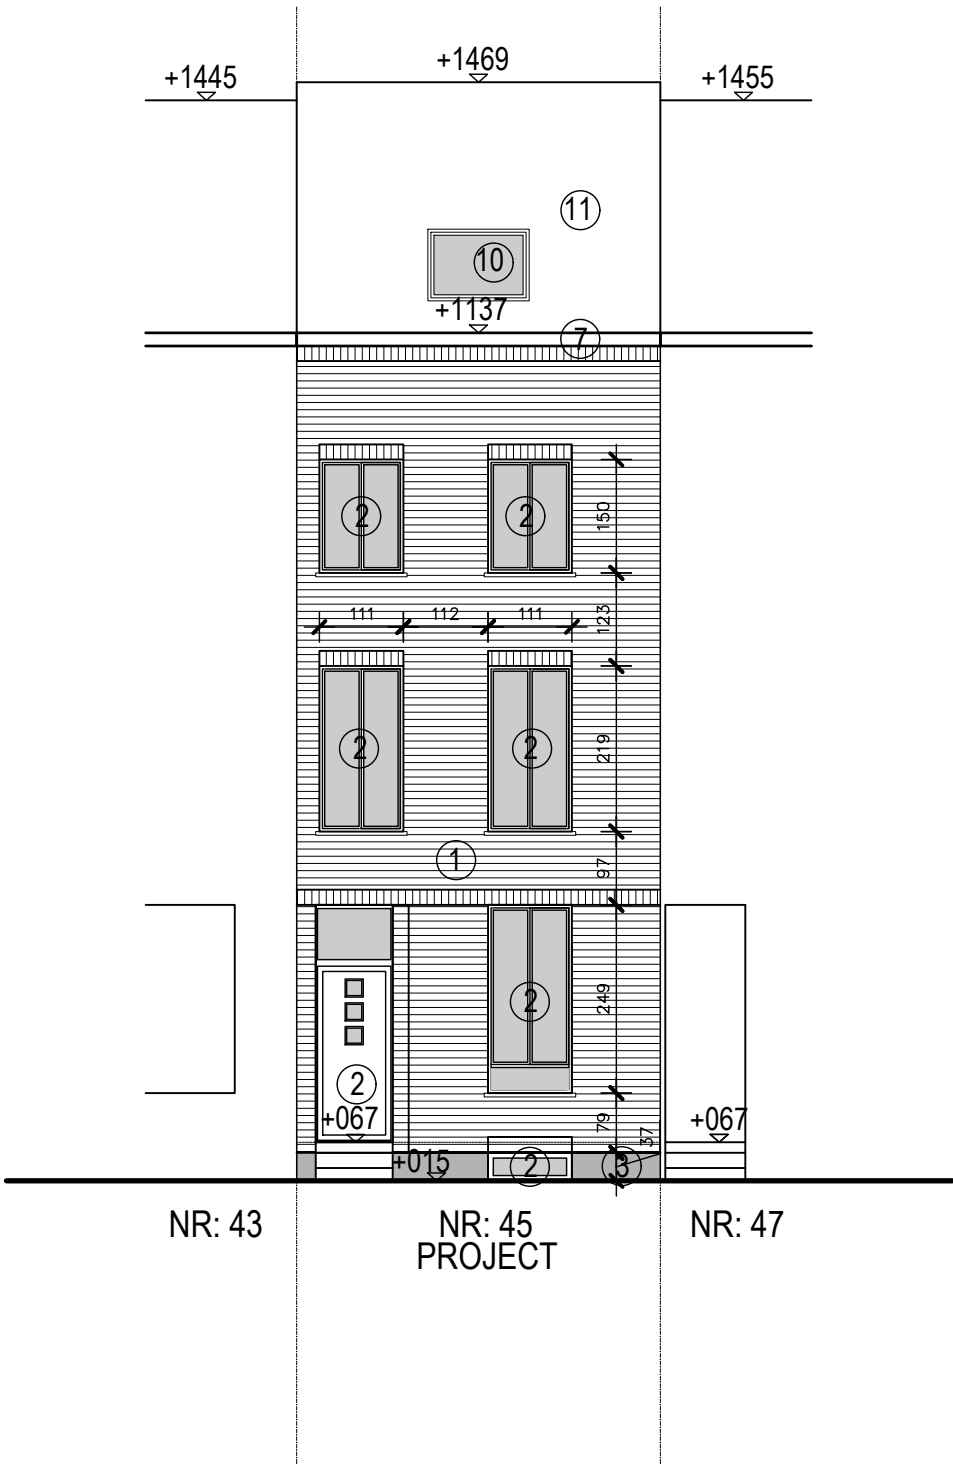

STRAATGEVEL 01
nieuwe toestand
schaal: 1/100