


**ZIE BIJZONDERE
VOORWAARDE(N)**

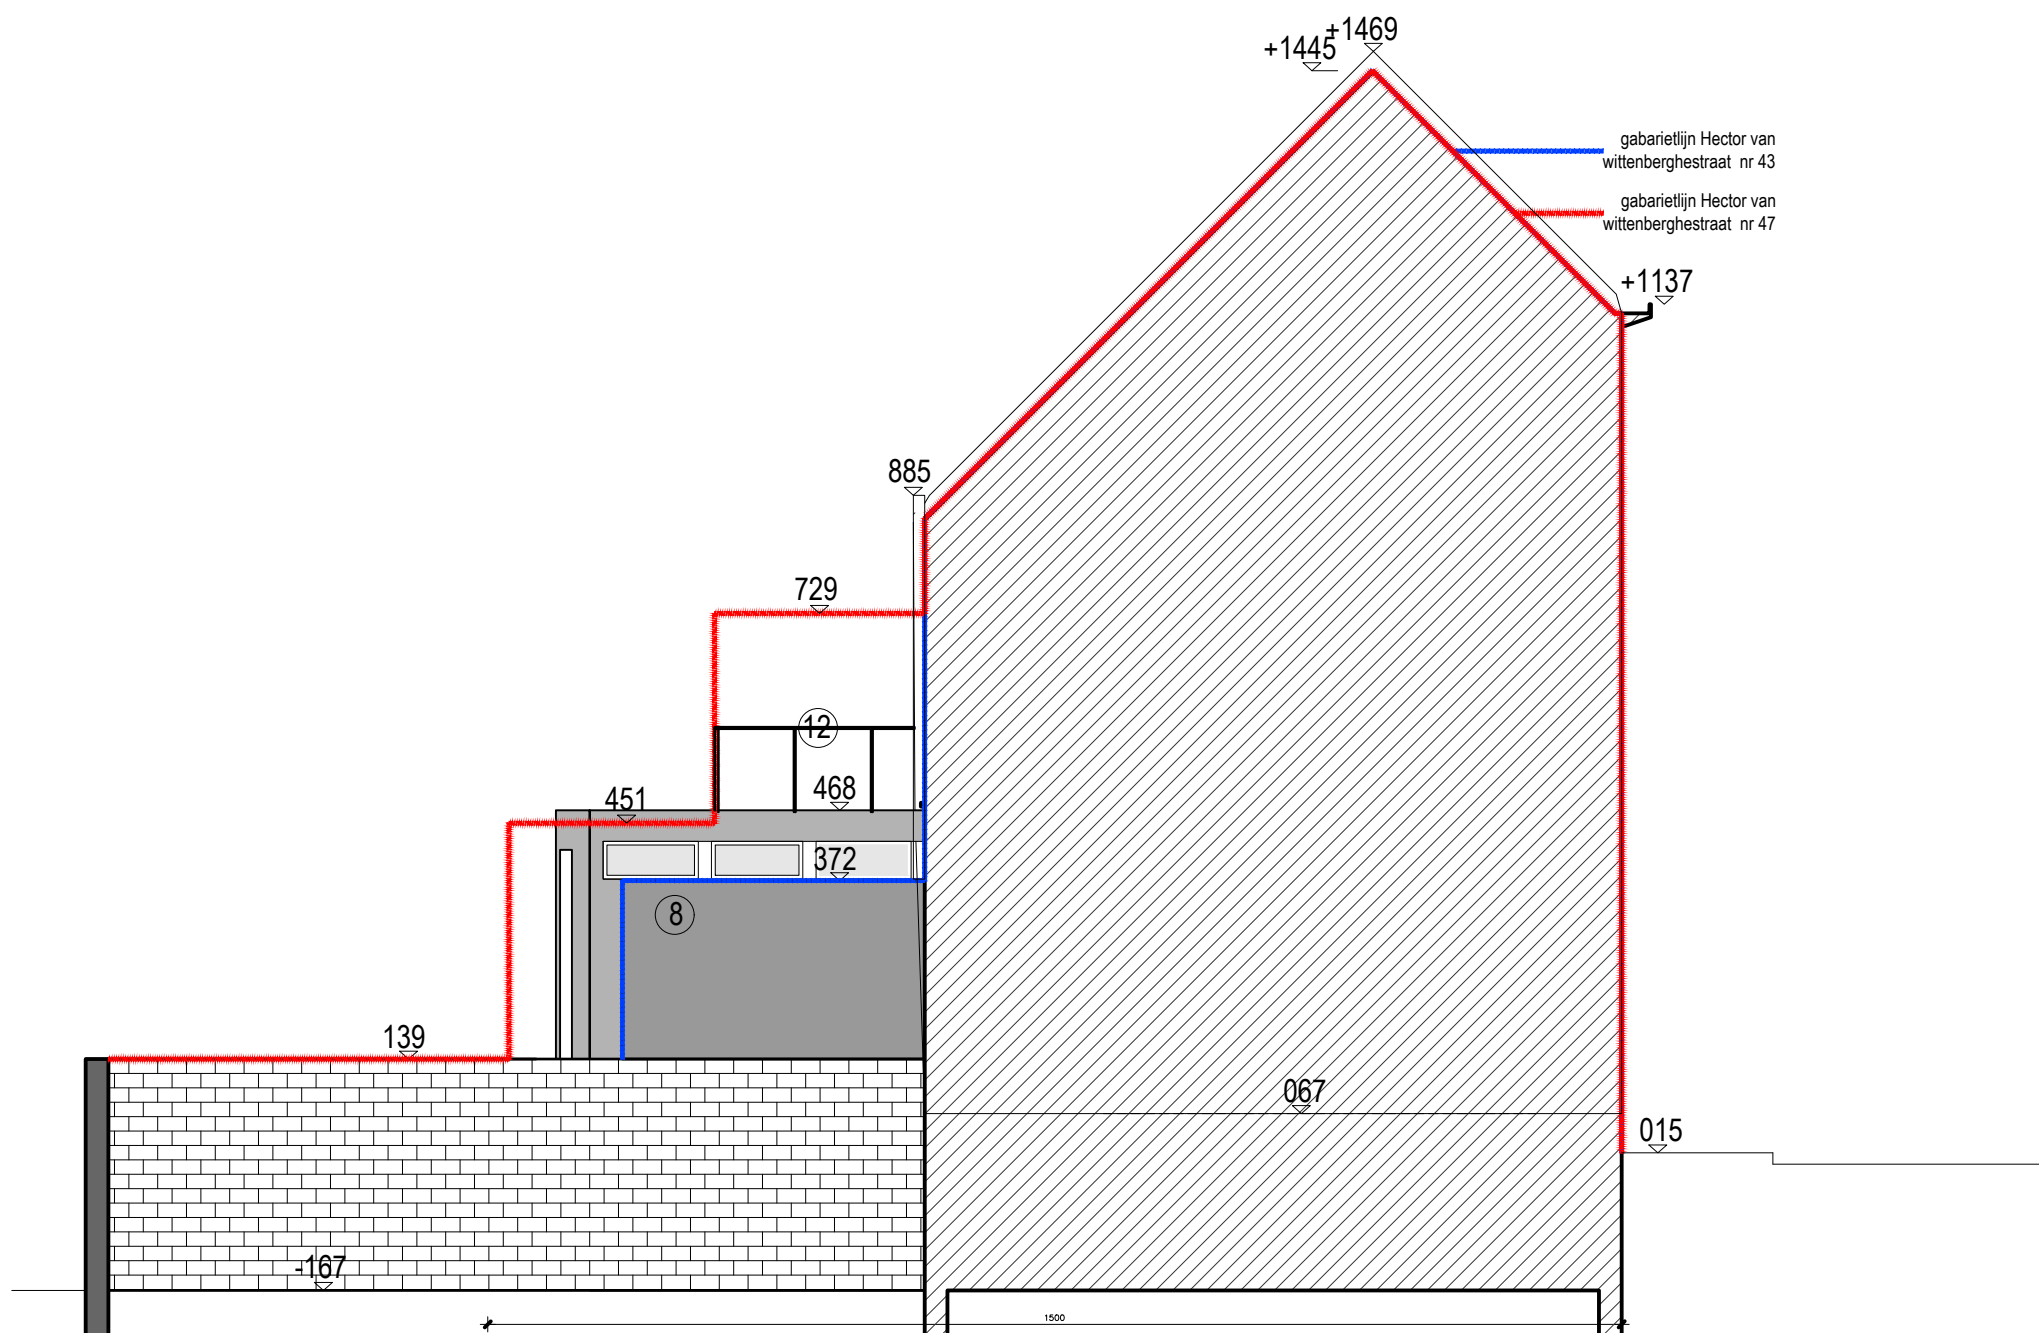

zijgevel 03
nieuwe toestand
schaal: 1/100