


Zijgevel 03



Voorgevel 01

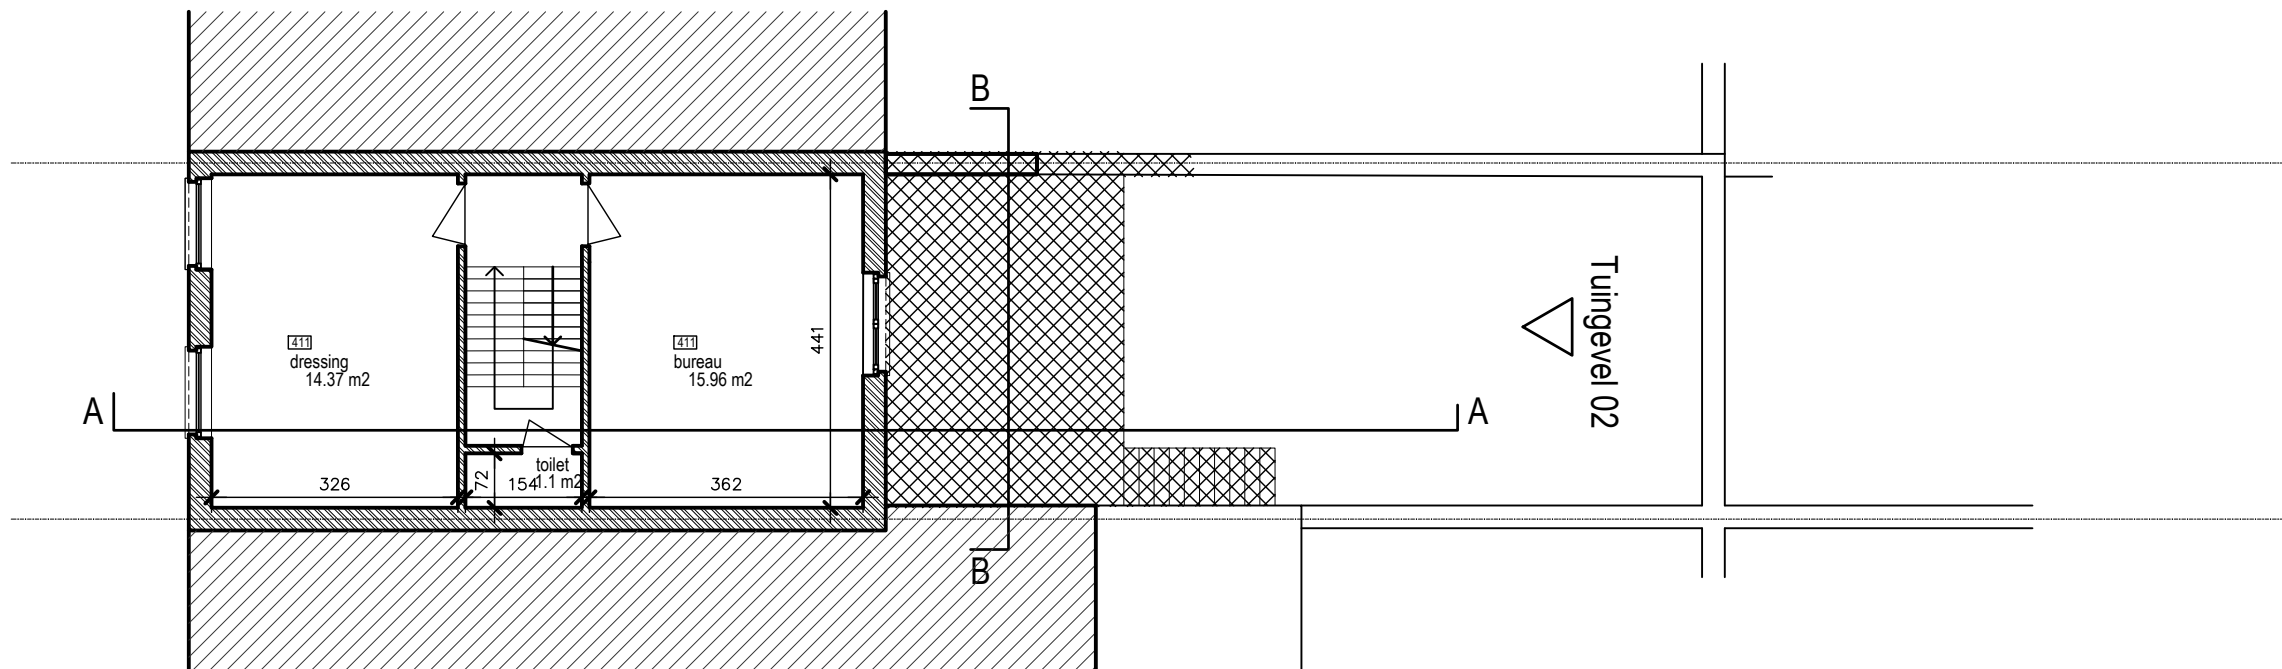

GRONDPLAN verdieping 1
bestaande toestand
schaal: 1/100

