


Zijgevel 03



Voorgevel 01

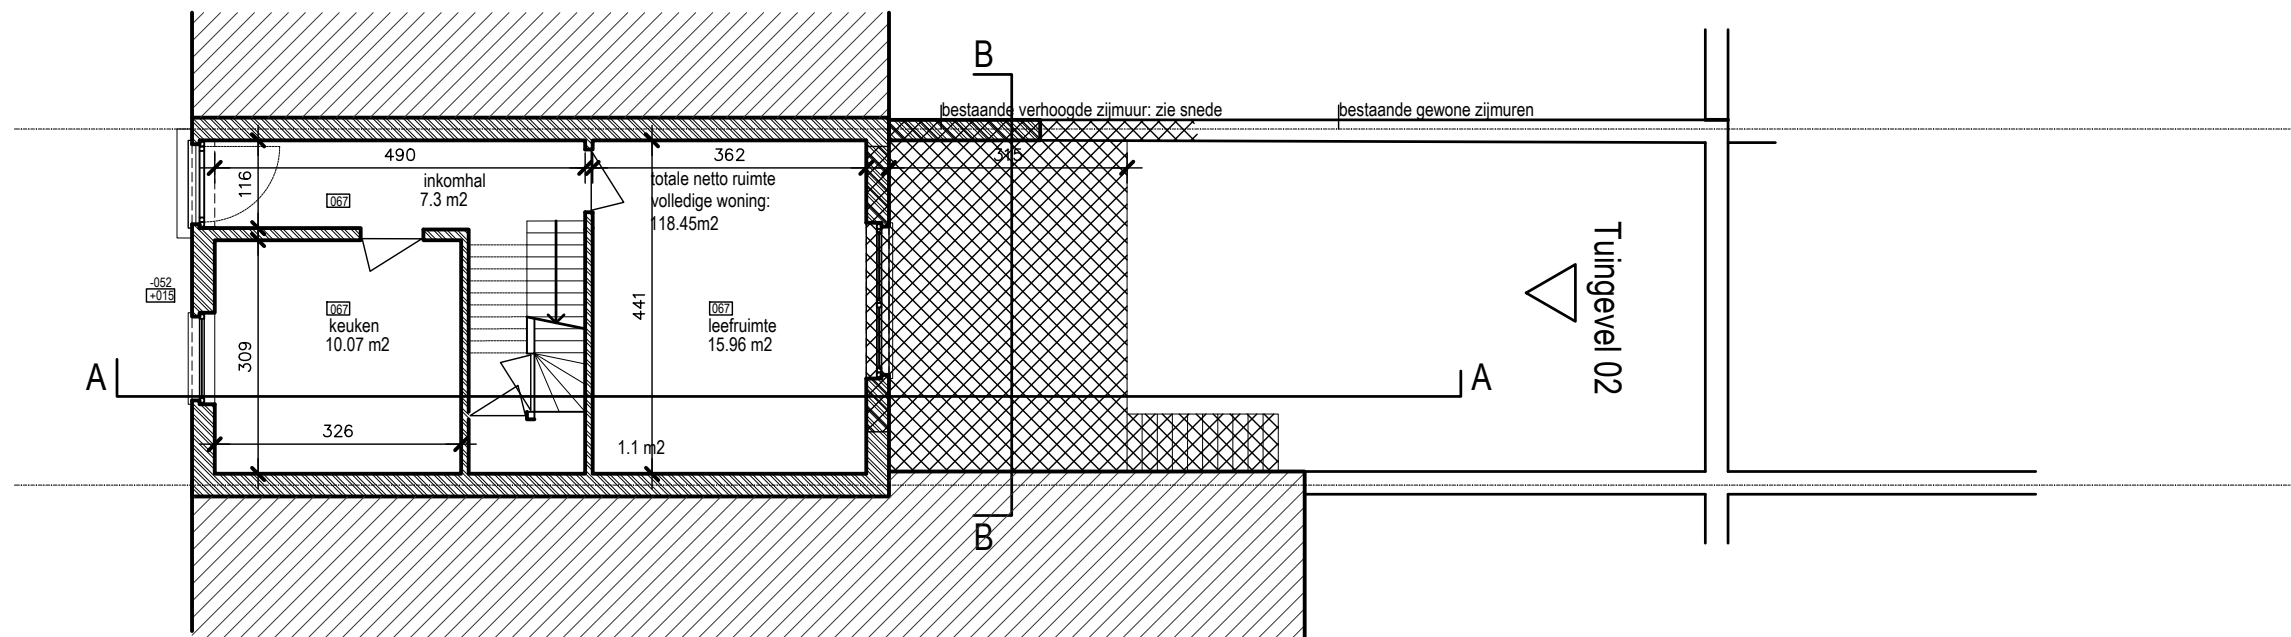

Tuingevel 02

GRONDPLAN gelijkvloers
bestaande toestand
schaal: 1/100

