


Zijgevel 03



Voorgevel 01

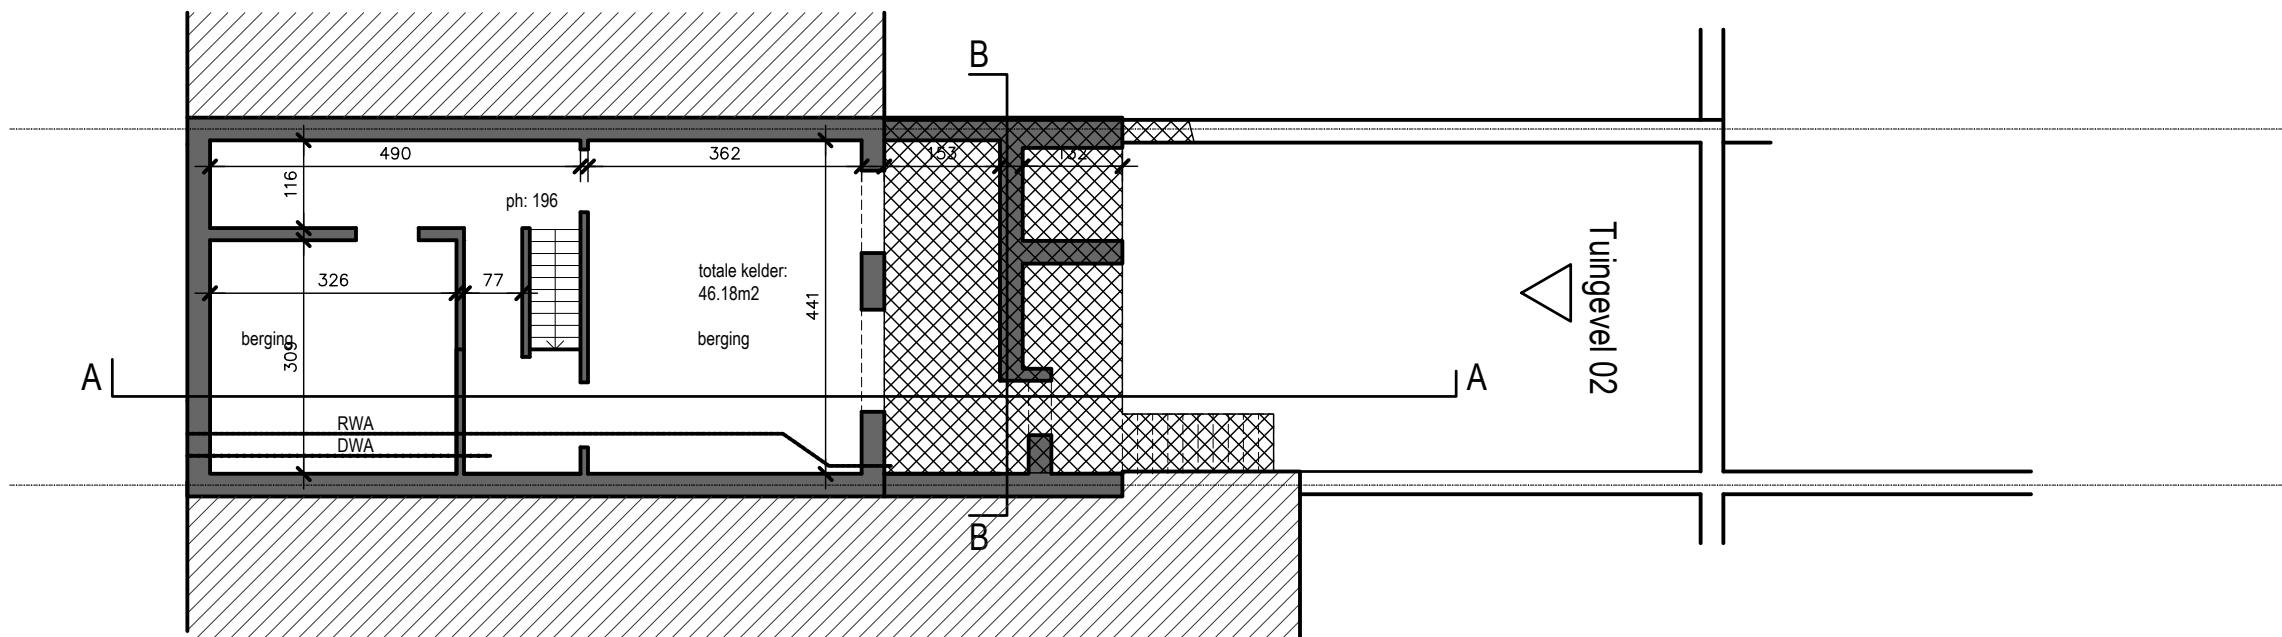

KELDER EN - RIOLERINGSPLAN
bestaande toestand
schaal: 1/100

