


Zijgevel 03  
▽

Voorgevel 01  
▽

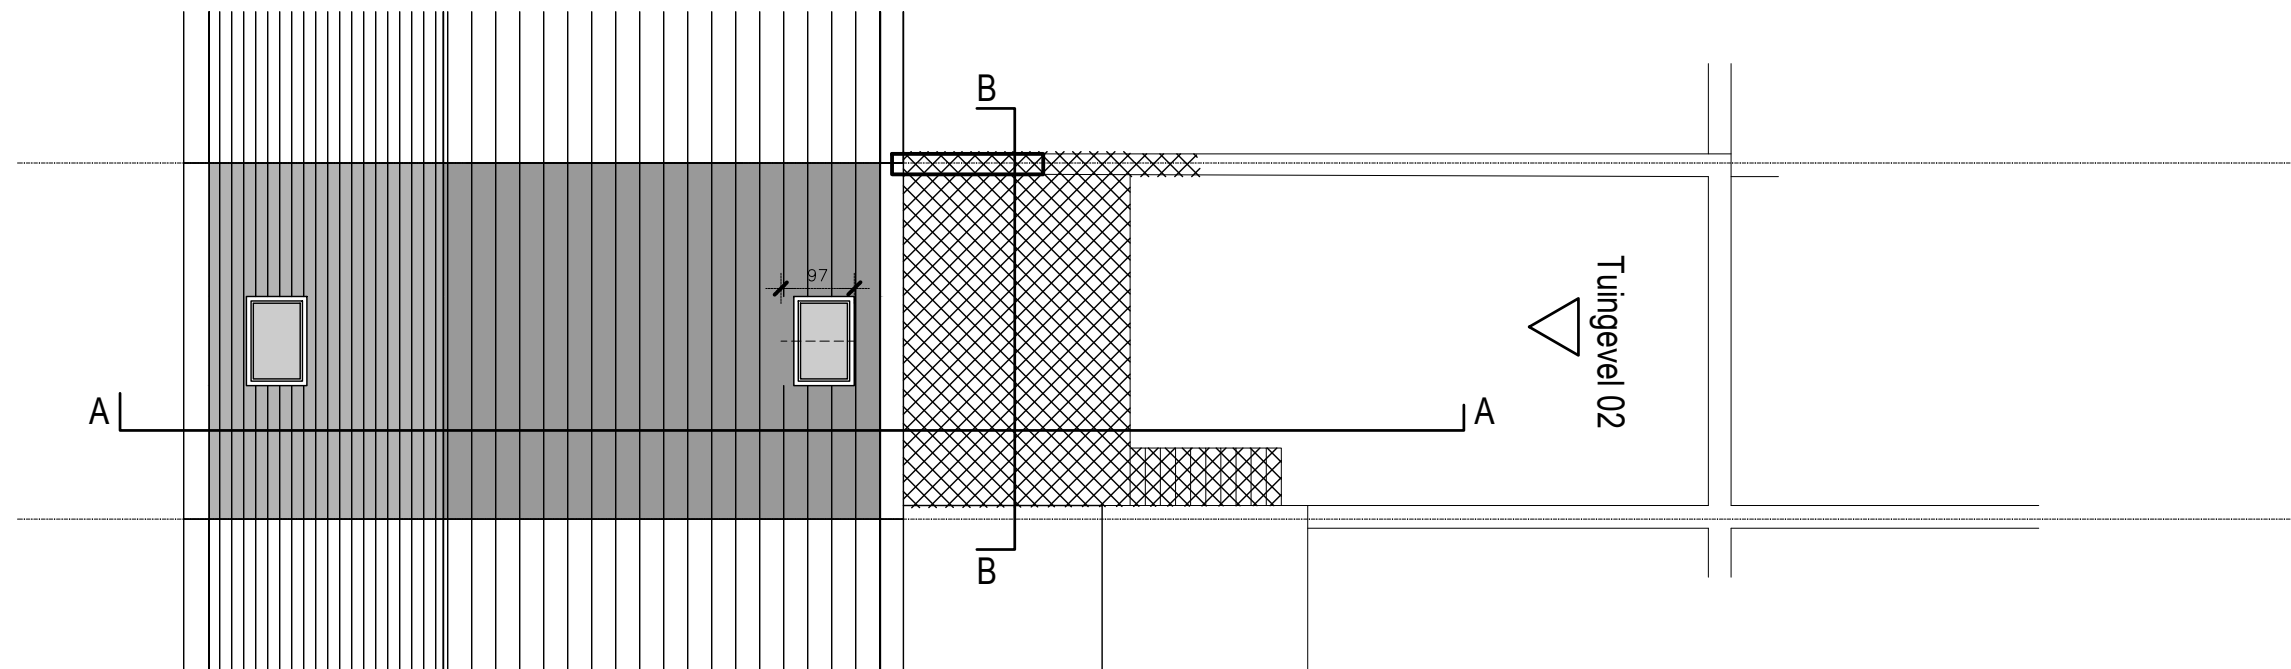

GRONDPLAN dak  
bestaande toestand  
schaal: 1/100

