


Voorgevel 01

Zijgevel 03

Tuingevel 02

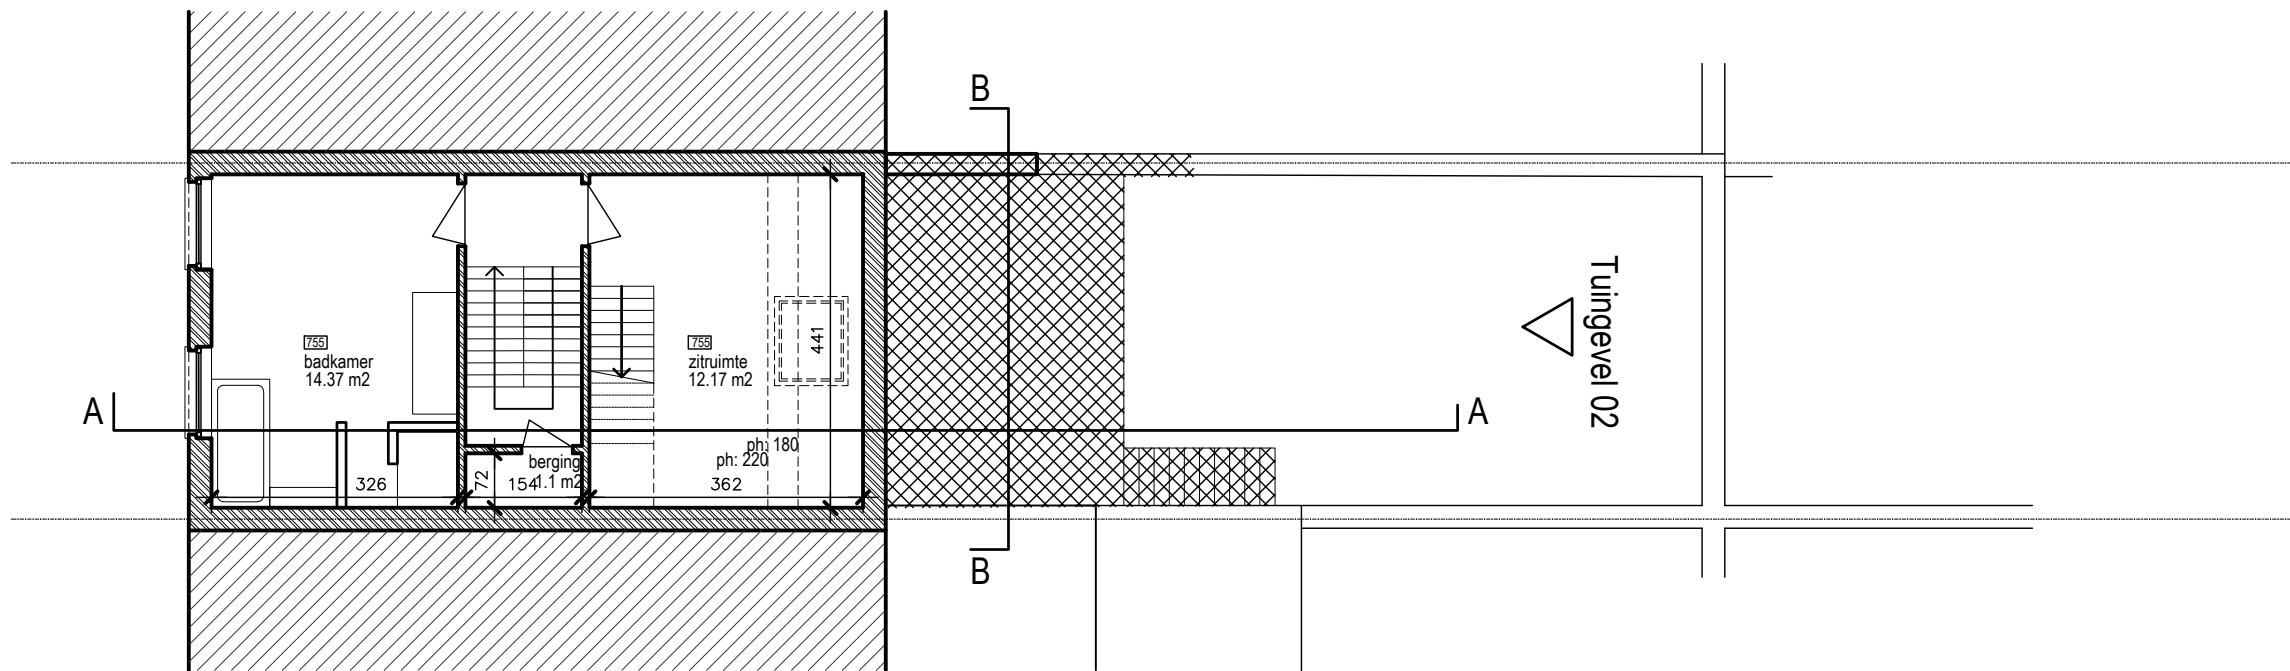

GRONDPLAN verdieping 2
bestaande toestand
schaal: 1/100

