

ZIE BIJZONDERE VOORWAARDE(N)

Tuintrap

De tuintrap wordt uit de vergunning gesloten, omwille van het ontbreken van een zichtscherm naar de linker buur toe.

Verhardingen

1/ Indien verharding in de tuin wordt voorzien, dan dient volgens de voorschriften van het BPA een onverharde oppervlakte van 50% te worden voorzien in de strook voor klasse 3 voor tuinstrook en binnenkern, welke start op een perceel diepte van 16,0 m.

2/ Eventuele bijkomende verhardingen moeten waterdoorlatend worden aangelegd (en mogen geen helling van meer dan 2% hebben) en/of de niet-waterdoorlatende verhardingen kunnen afwateren naar een voldoende grote onverharde groenzone (die minstens ¼ van de afwaterende oppervlakte is).

Hemelwaterput


1/ Er dient een hemelwaterput te worden voorzien met een minimale inhoud van 5.000 L

2/ De hemelwaterput moet uitgerust worden met een pompinstallatie die voorziet in het hergebruik van het opgevangen hemelwater voor toiletspoeling, poetswater, wasmachine en gebruik buiten.

Zijgevel 03



Voorgevel 01

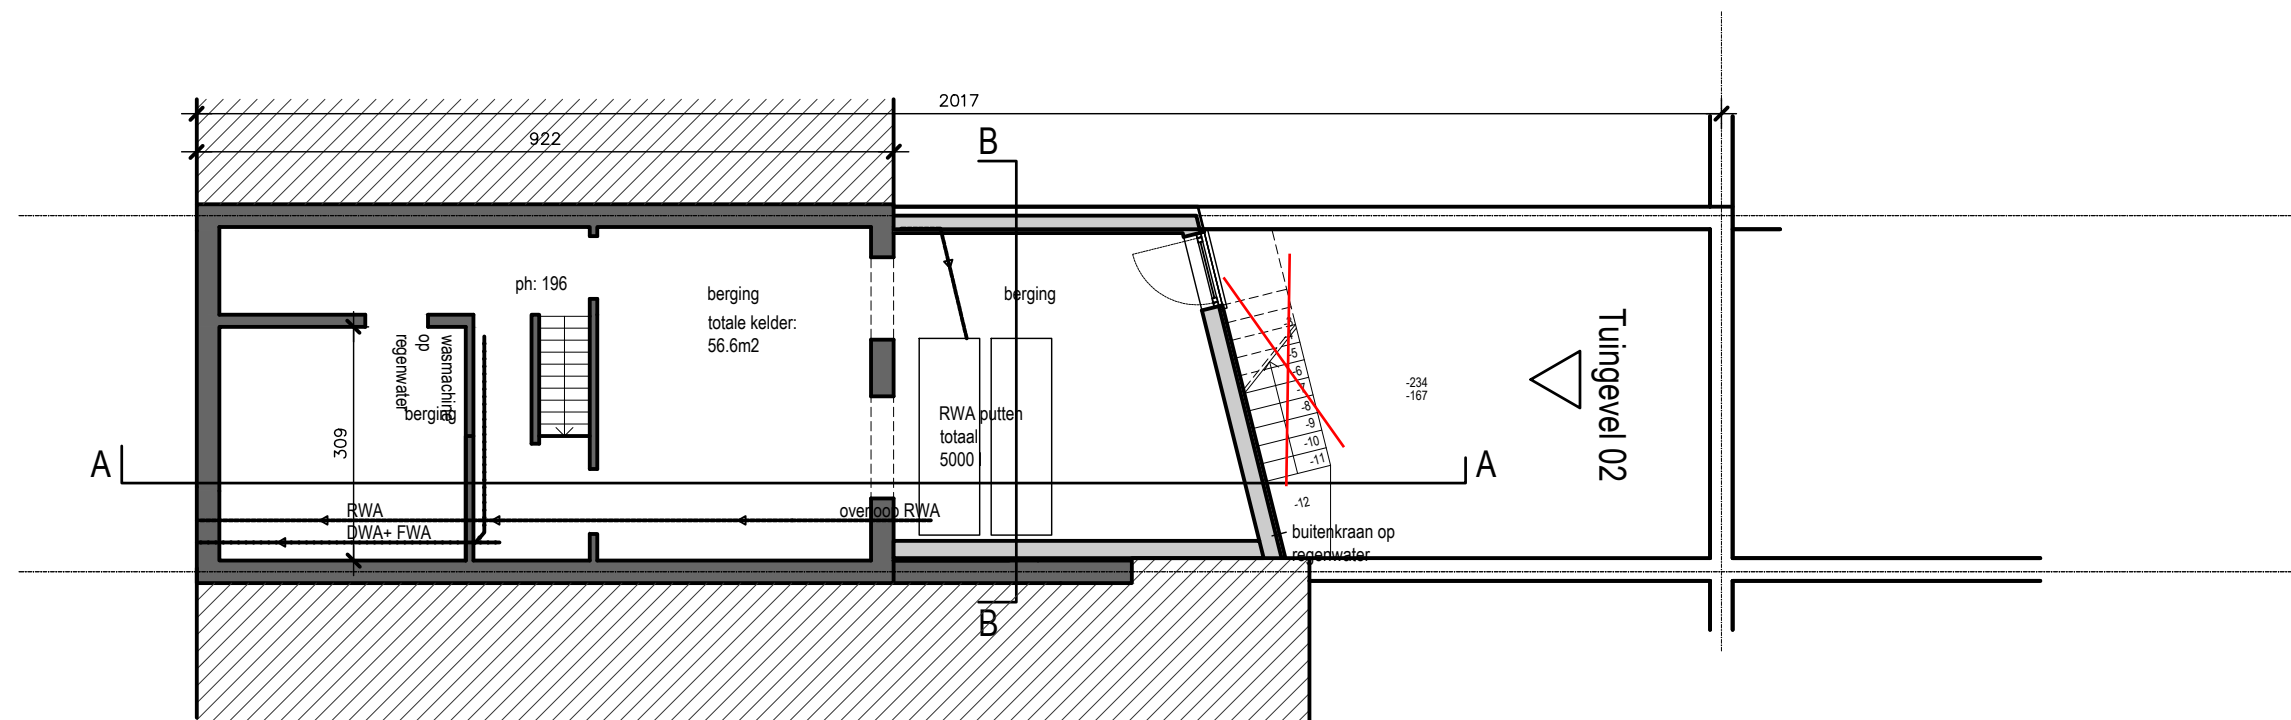

KELDER EN - RIOLERINGSPLAN
nieuwe toestand
schaal: 1/100

