


**ZIE BIJZONDERE
VOORWAARDE(N)**

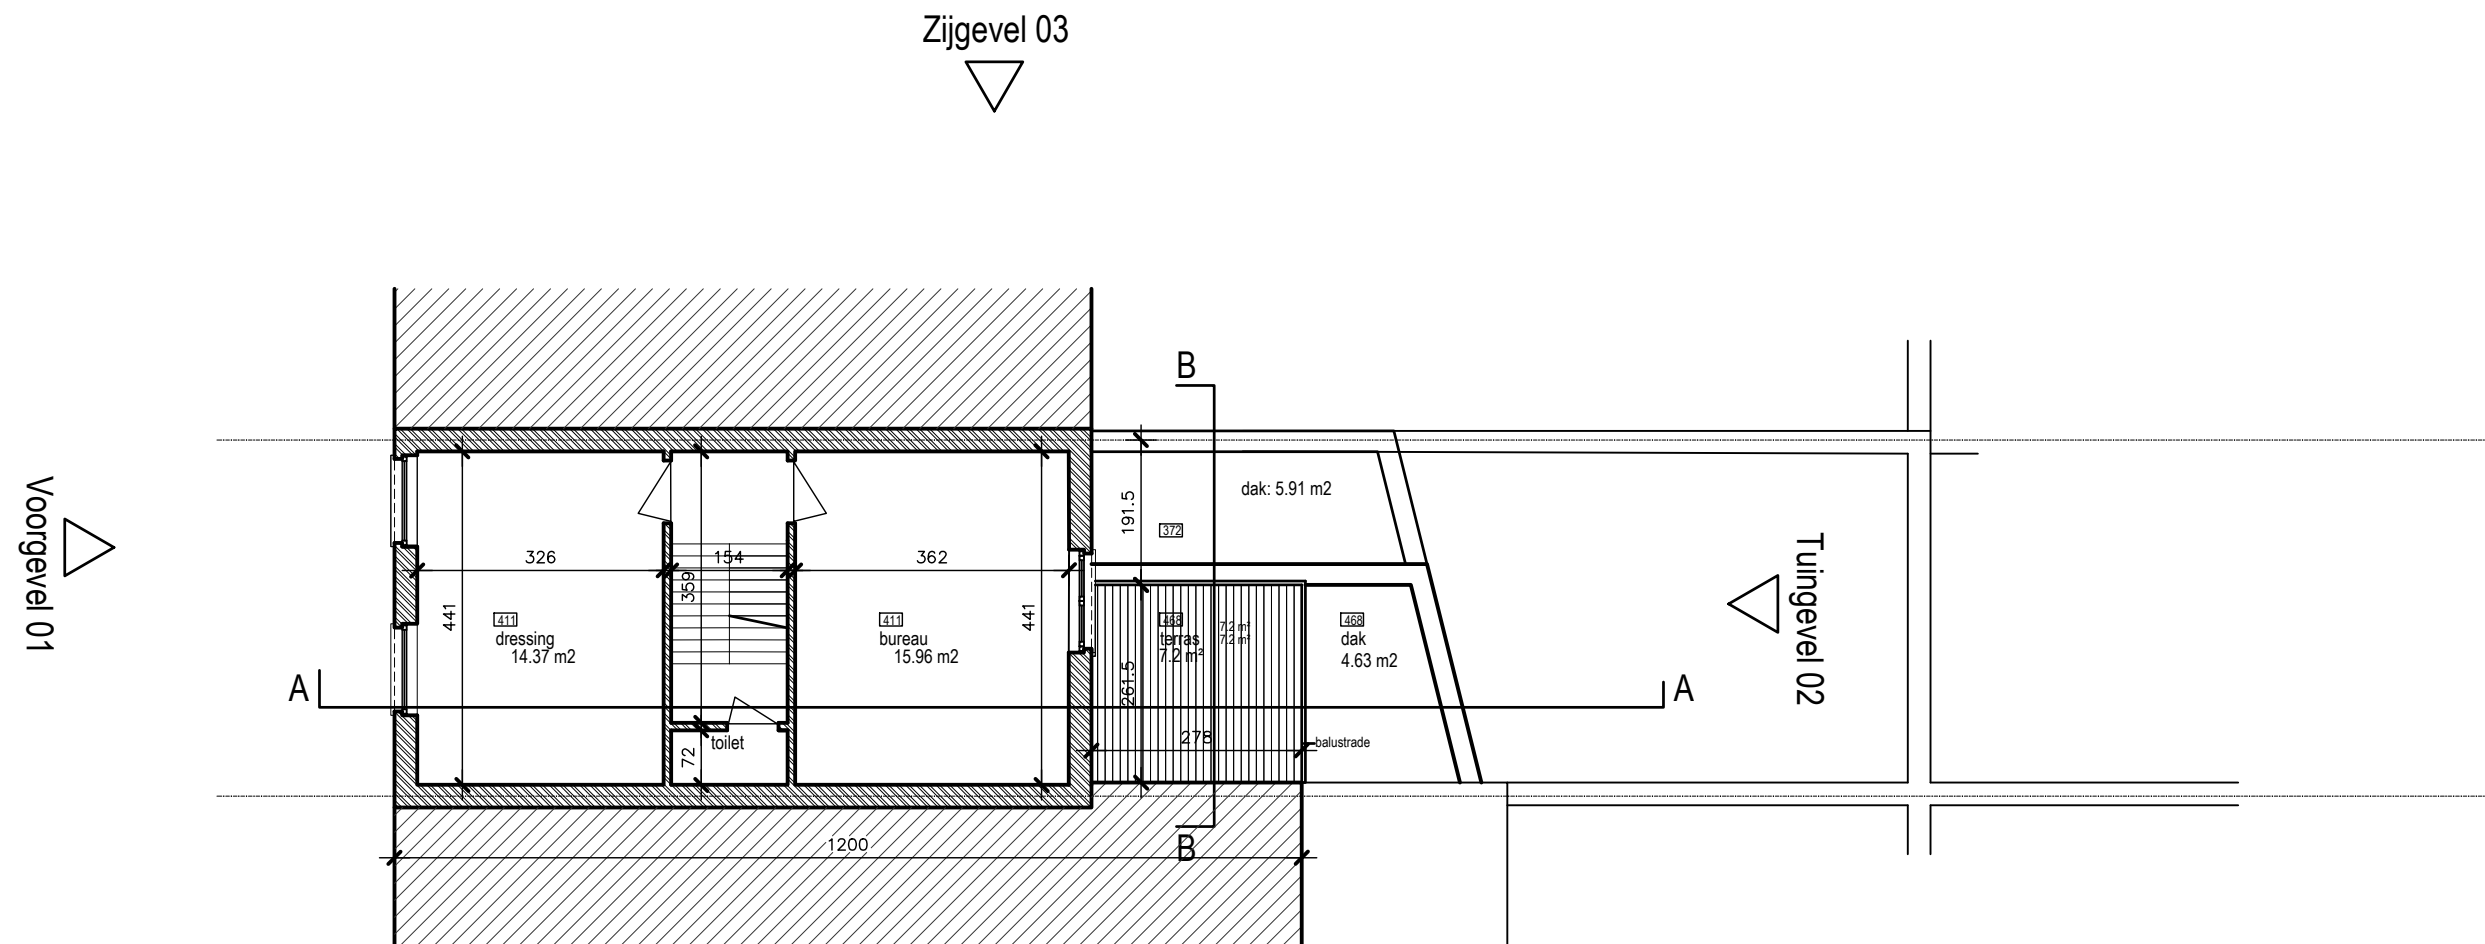

GRONDPLAN verdieping 1
nieuwe toestand
schaal: 1/100

