


**ZIE BIJZONDERE
VOORWAARDE(N)**

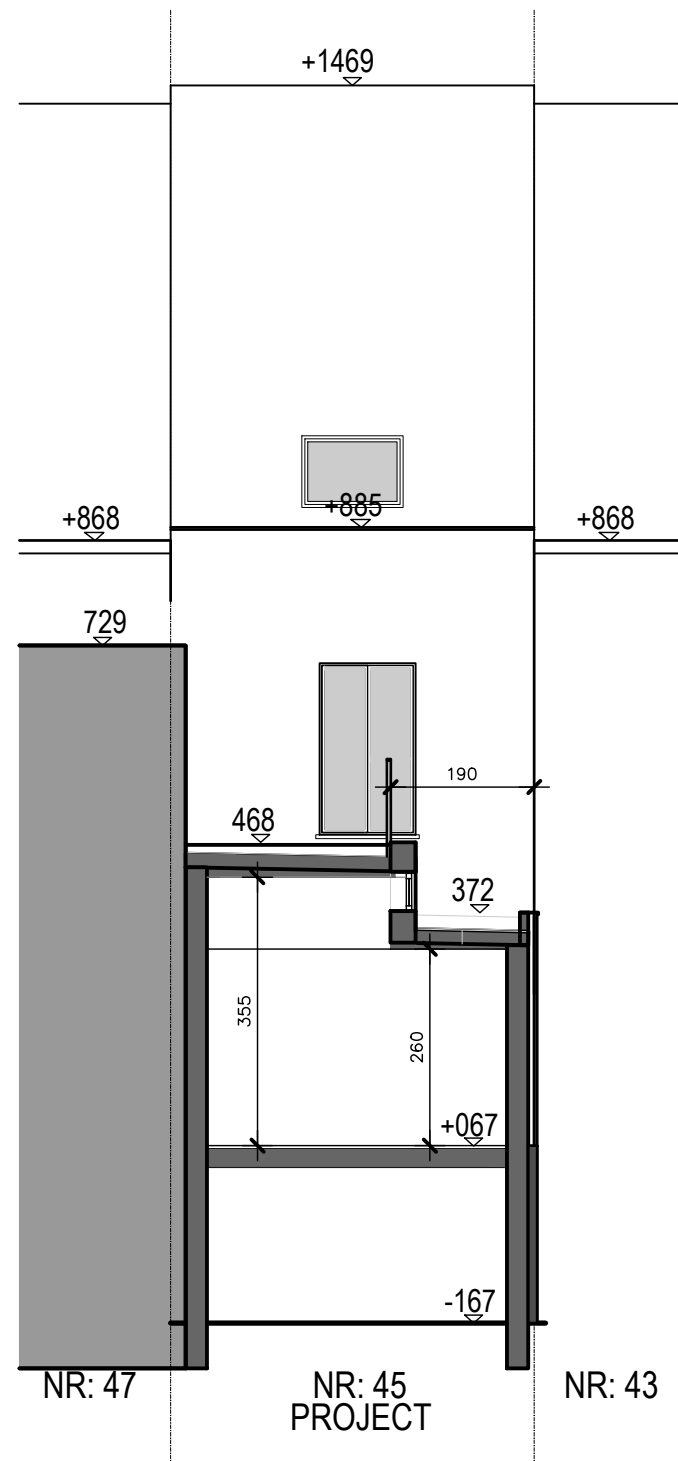

SNEDE BB
nieuwe toestand
schaal: 1/100