


**ZIE BIJZONDERE  
VOORWAARDE(N)**

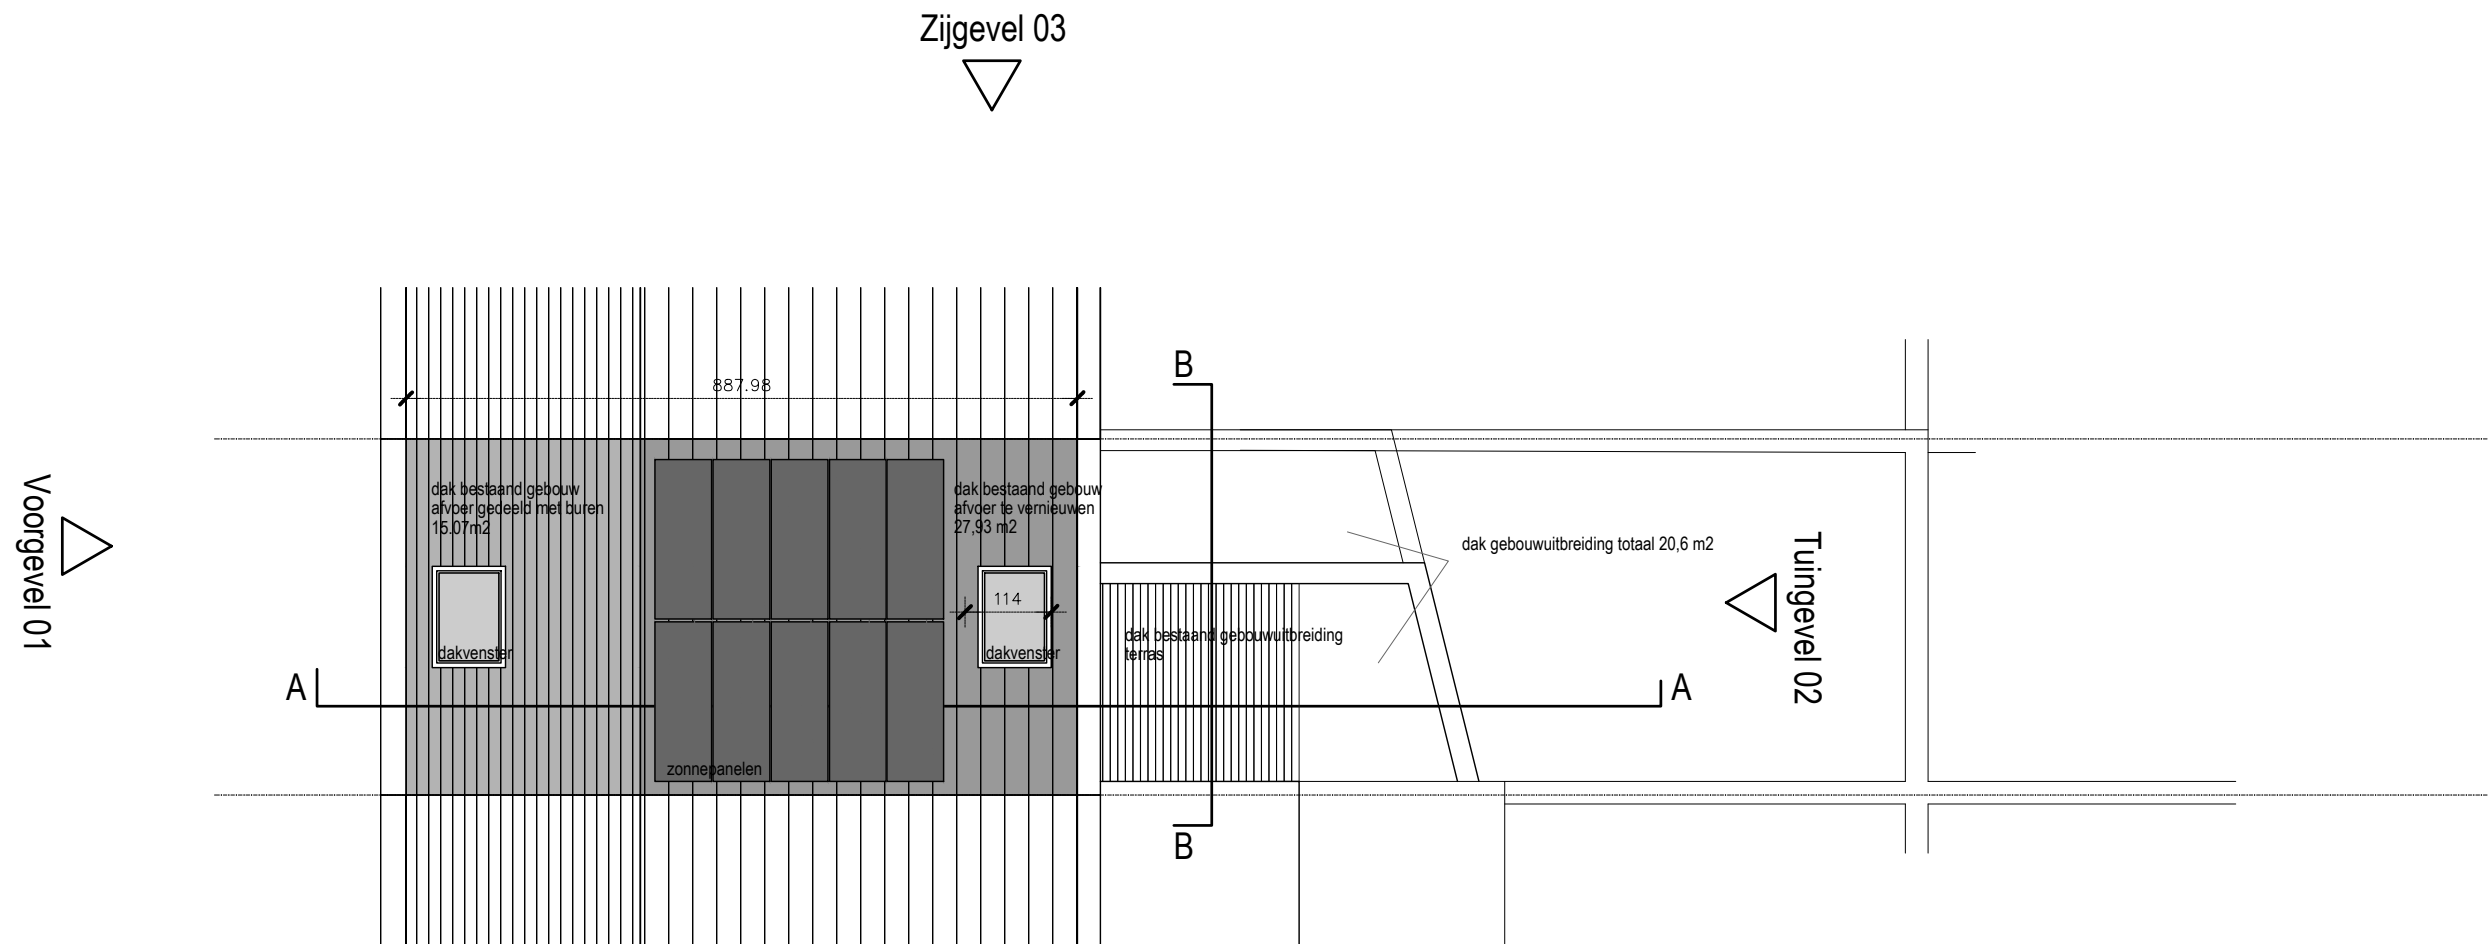

GRONDPLAN dak  
nieuwe toestand  
schaal: 1/100

