


+0 BESTAAND

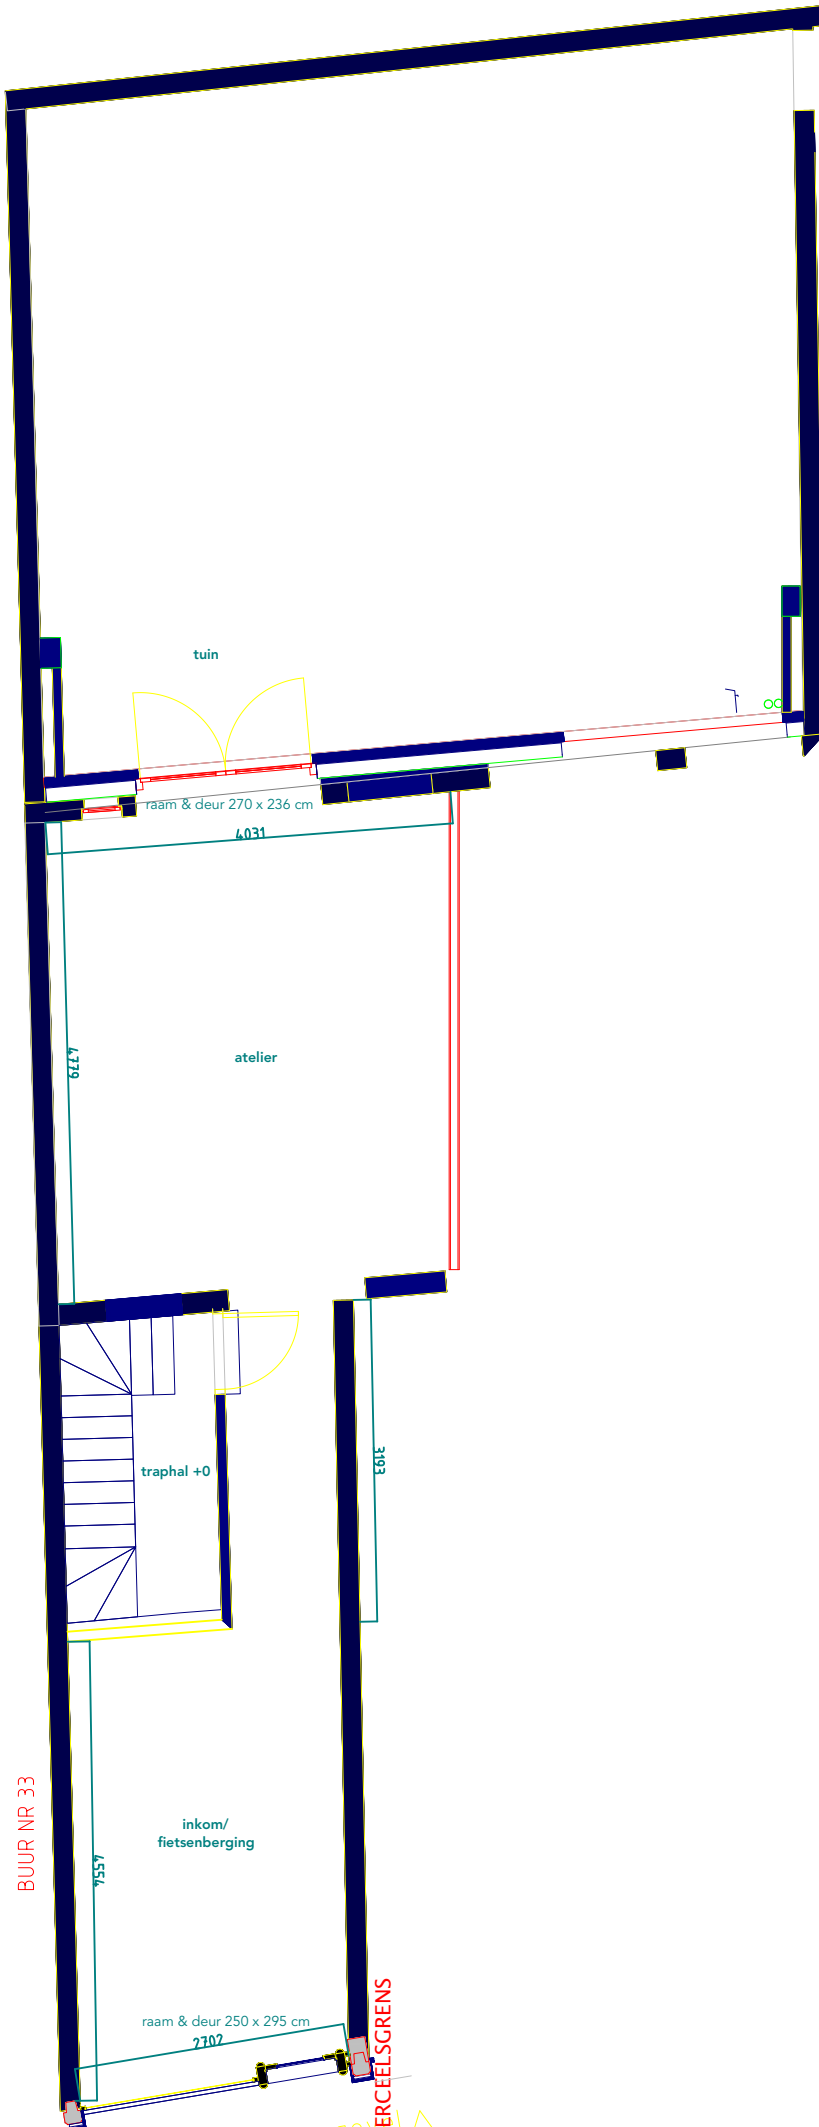

BUUR NR 33

PERCELSGRENEN

G1 Voorgevel  
NR 35 NR 37