


+0 NIEUW

**ZIE BIJZONDERE
VOORWAARDE(N)**

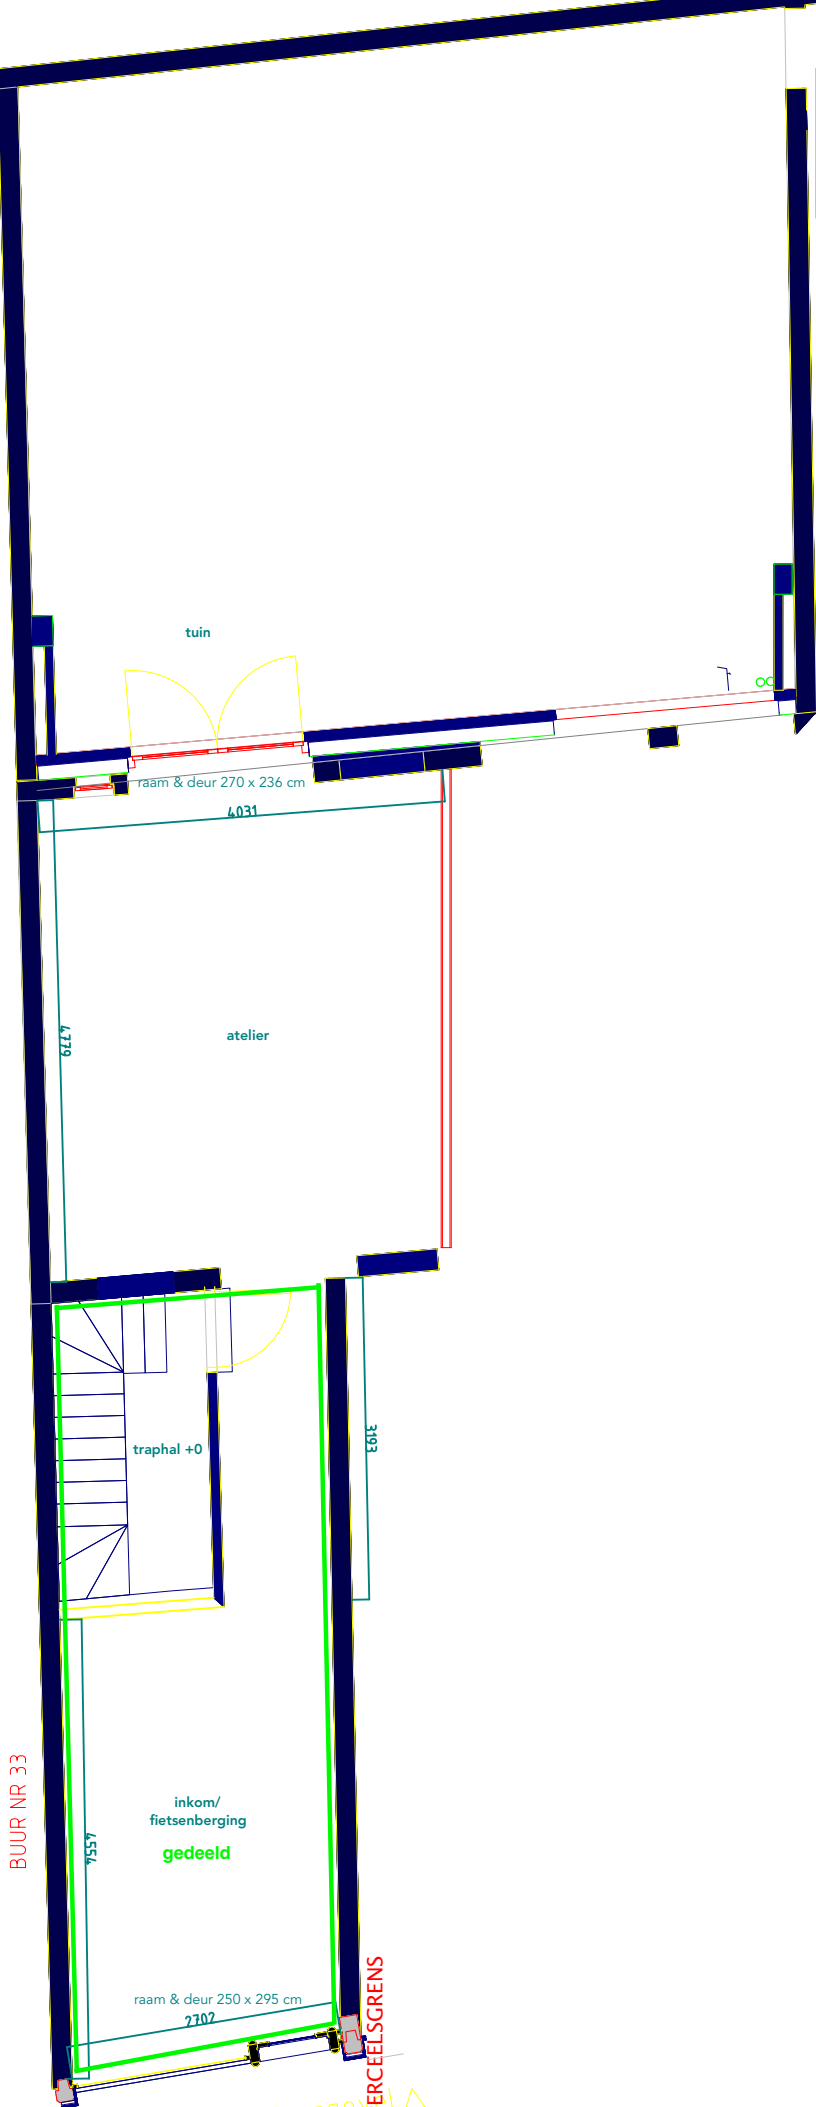

G1 Voorgevel
NR 35 NR 37