


+1 NIEUW

**ZIE BIJZONDERE
VOORWAARDE(N)**

▽ G4 PatioGevel

BUUR NR 33

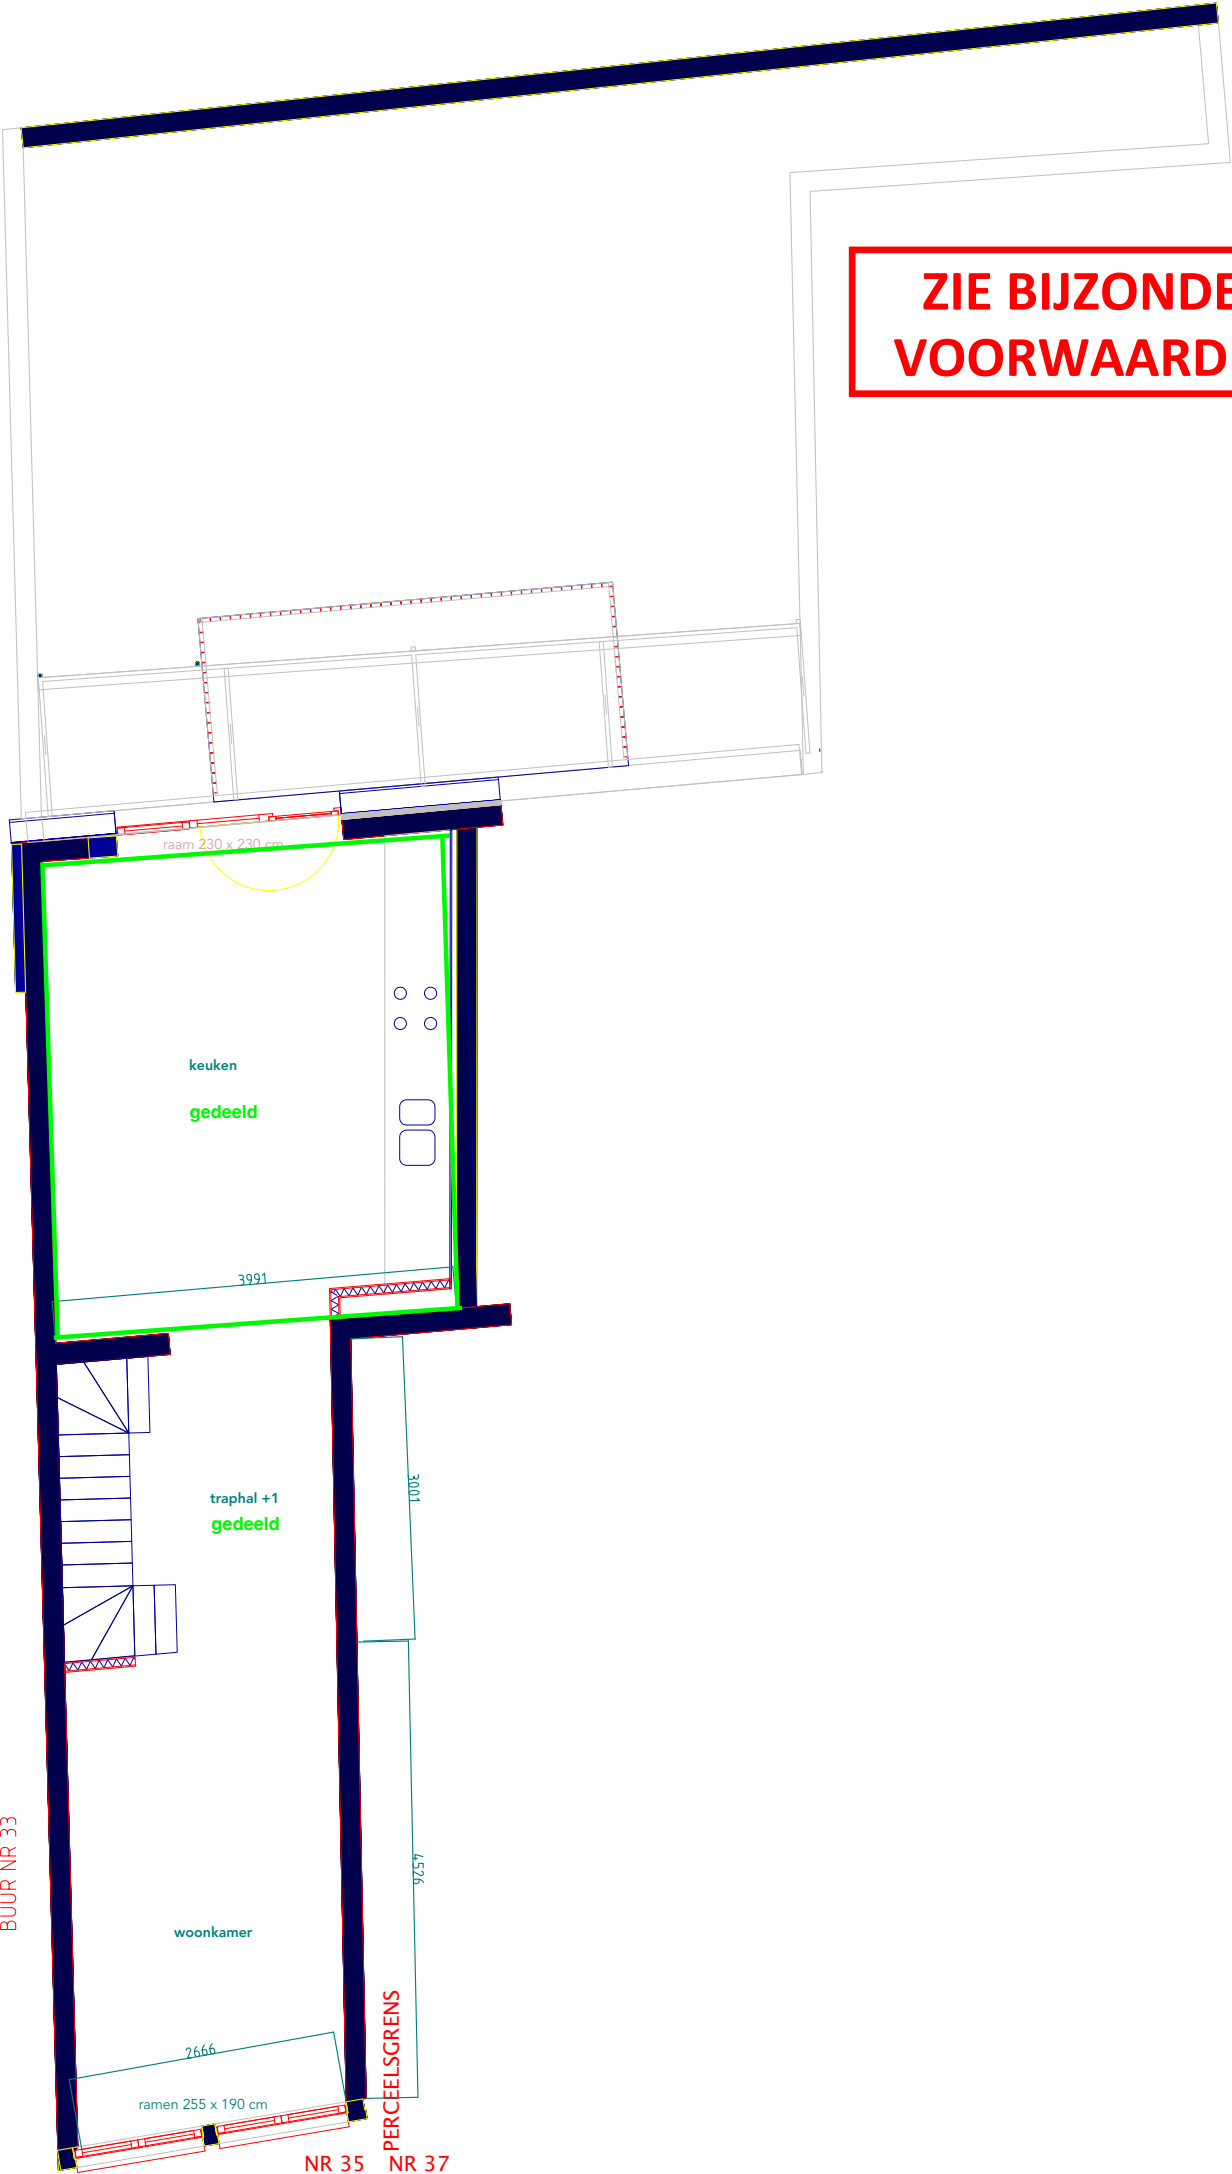

keuken

gedeeld

3991

traphal +1
gedeeld

1000

woonkamer

9757

2666

ramen 255 x 190 cm

NR 35 NR 37

PERCELSGRENNS