ZIE BIJZONDERE VOORWAARDE(N)

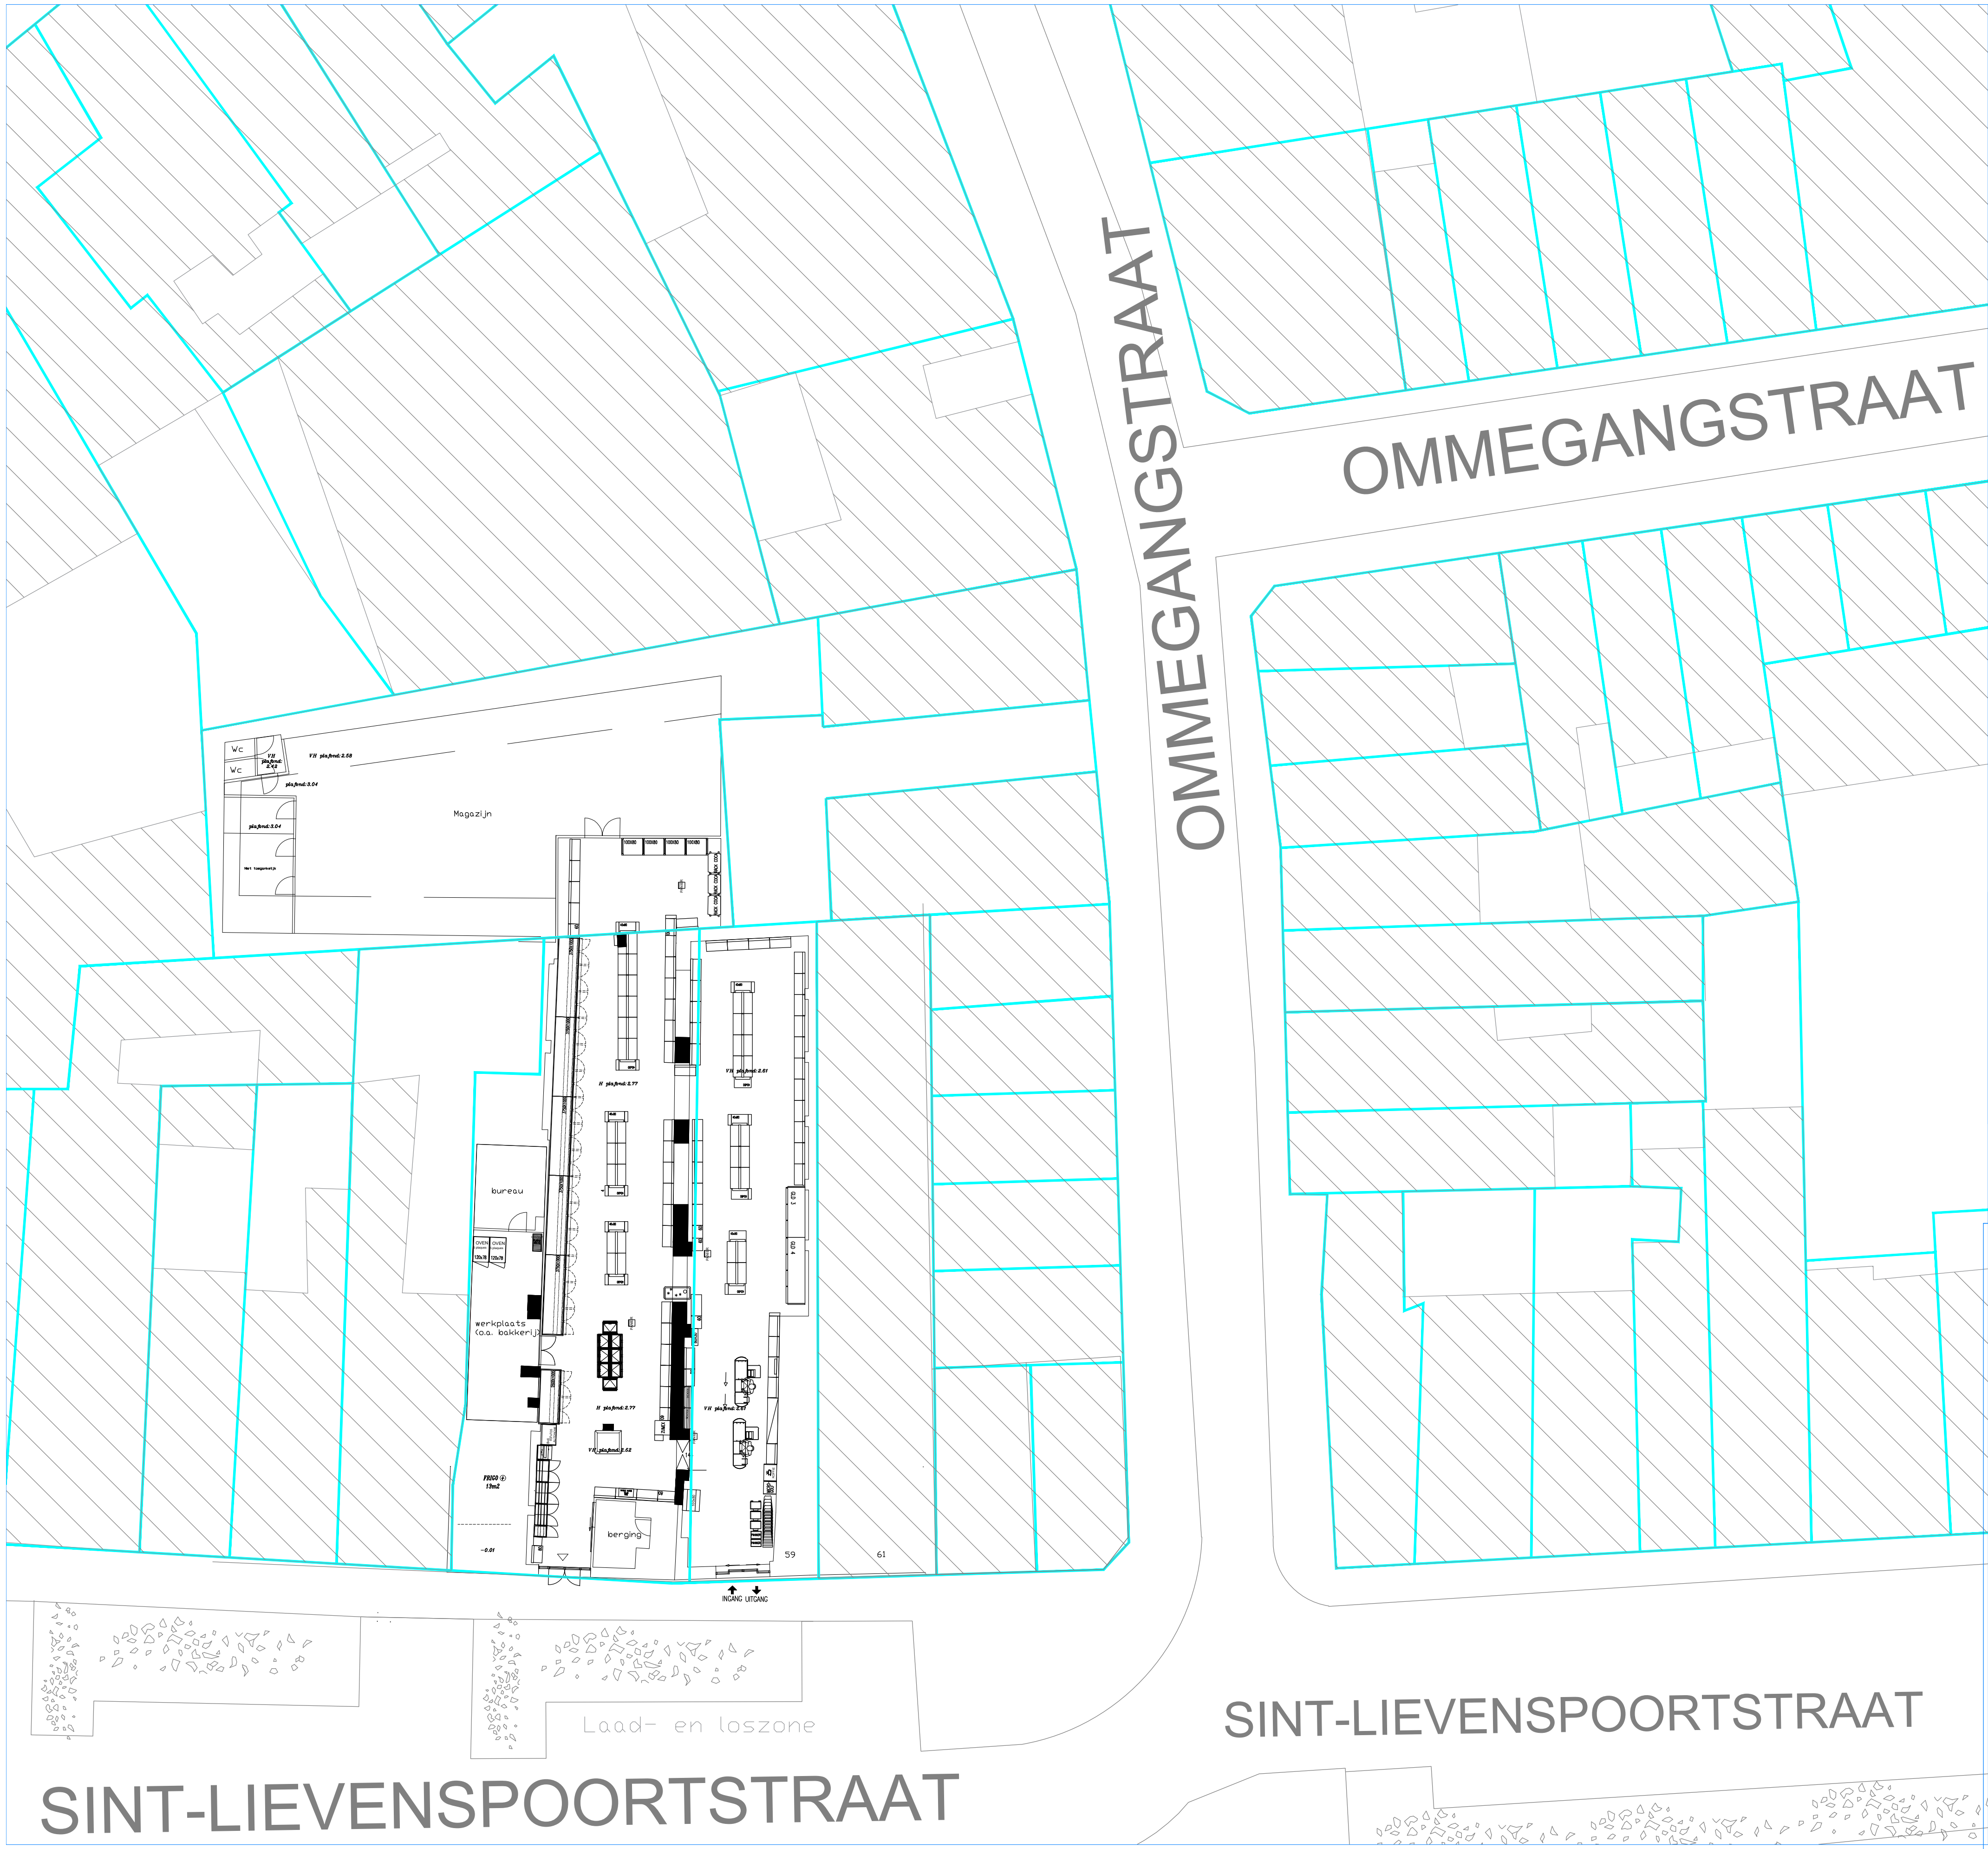

UITVOERINGSPLAN 2025

AANPASSINGEN

Tek.	Datum	Door	Aard van de wijzingen	Aanvraag op
-	30/05/25	JL	UITVOERINGSPLAN OP 25_10	CHRISTOPHE

VALIDATIE PROJECT

PLAN ONDER VOORBEHOUD VAN INTRODUCTIES EN AANGEVRAAGDE WIJZIGINGEN DOOR DE EXPLOITANT

Namen	Handtekening	Datum
CONCEPT	.	.
REGION. DIR.	.	.
ZONE DIR.	.	.
FRANCHISE	.	.

Carrefour Belgium concept en remodeling

GENT *1389*

Carrefour express

St. Lievenspoort

Cross	G.H:137	G.H:150	G.H:168	G.H:187	G.H:200	TOTAL	KOELCEL HOOG	KOELCEL LAAG	KOELCEL NORME	DIEPVR.

OPPER.	I.M: 648m2	Gelijk.: 648m2	V: 376m2	Fr:	R/S: 255m2
PLAN-N°: 1389_25_1		Datum 30/05/25			Kelder:
Tekenaar : JL		SCHALL: 1/100			Verdiep.

Dit is een commercieel project, exclusief eigendom van Carrefour Belgium, en mag niet gekopieerd, medegedeeld, uitgevoerd worden zonder geschreven toelating van een door Carrefour Belgium gemachtigd persoon.
Dit is geen technischuitvoeringsplan, alle gegevens dienen gecontroleerd te worden door de verschillende betrokken aannemers.