


Bestaande Gevel Materialen :

- 1- Rode gevelsteen
- 2- Bruine genuanceerd gevelsteen
- 3- Bruine pvc dakrandprofiel
- 4- Zwarte leien dak
- 5- Rode dakpannen
- 6- Witte houten schrijnwerk
- 7- Bruine houten schrijnwerk
- 8- Beton dorpel
- 9- Blauwe hardsteen dorpel
- 10- Beton plint
- 11- Afvoerbuizen pvc
- 12- Houten gevelbekleding
- 13- Gevelbepleistering
- 14- Bruine aluminium veranda
- 15- Aluminium dakrandprofiel

Nieuwe Gevel Materialen :

- 16- Cementpleister met baksteenuitzicht, licht grijs
- 17- Arduinen plint
- 18- Aluminium dakrandprofiel
- 19- Antraciet pvc schrijnwerk
- 20- Blauwe hardsteen dorpel
- 21- Aluminium dorpel
- 22- Lichtkleur grijs crepie
- 23- Afvoerbuizen zink

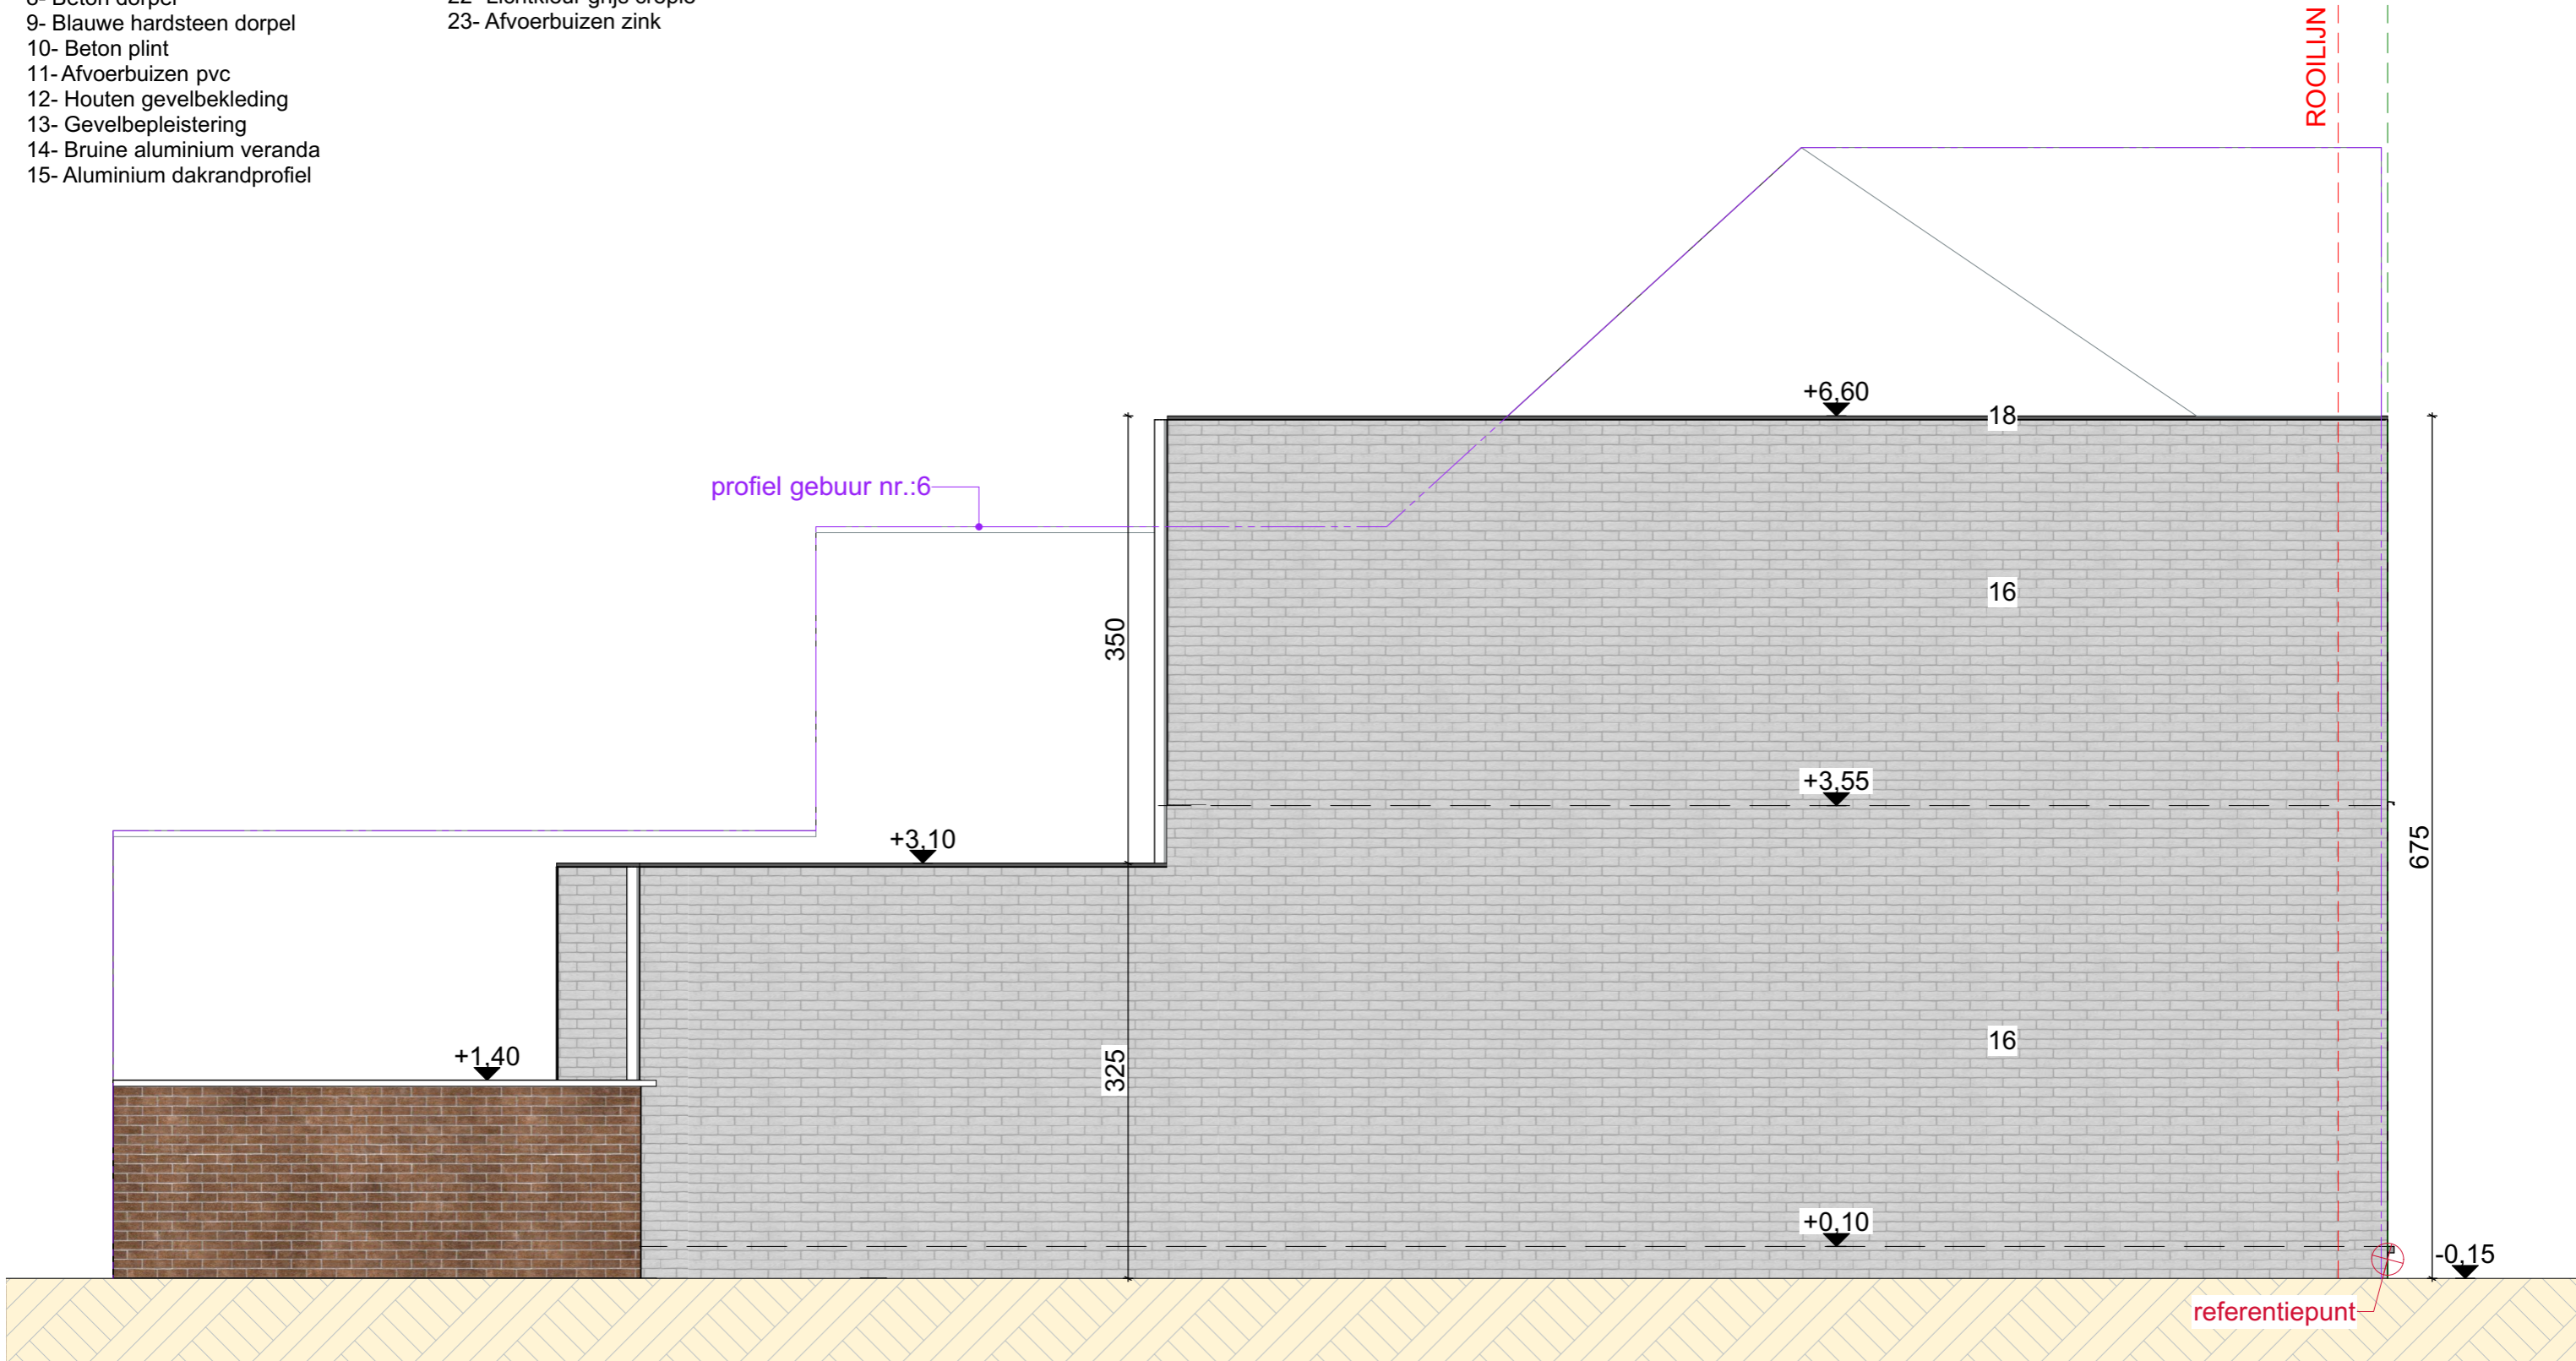

100 500

GEORGES DE BAETSPLAATS 7 9042 GENT

NIEUWE TOESTAND LINKERZIJGEVEL

DATUM 18/03/2025

SCHAAL A3 1/50


PROJECTNR. 2026 09

FASE

BA

PLAN

25/27

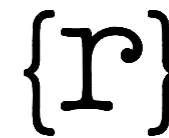

rukiye karanfil architecten