Bestaande Gevel Materialen :
1- Rode gevelsteen
2- Bruine genuanceerd gevelsteen
3- Bruine pvc dakrandprofiel
4- Zwarte leien dak
5- Rode dakpannen
6- Witte houten schrijnwerk
7- Bruine houten schrijnwerk
8- Beton dorpel
9- Blauwe hardsteen dorpel
10- Beton plint
11- Afvoerbuizen pvc
12- Houten gevelbekleding
13- Gevelbepleistering
14- Bruine aluminium veranda
15- Aluminium dakrandprofiel

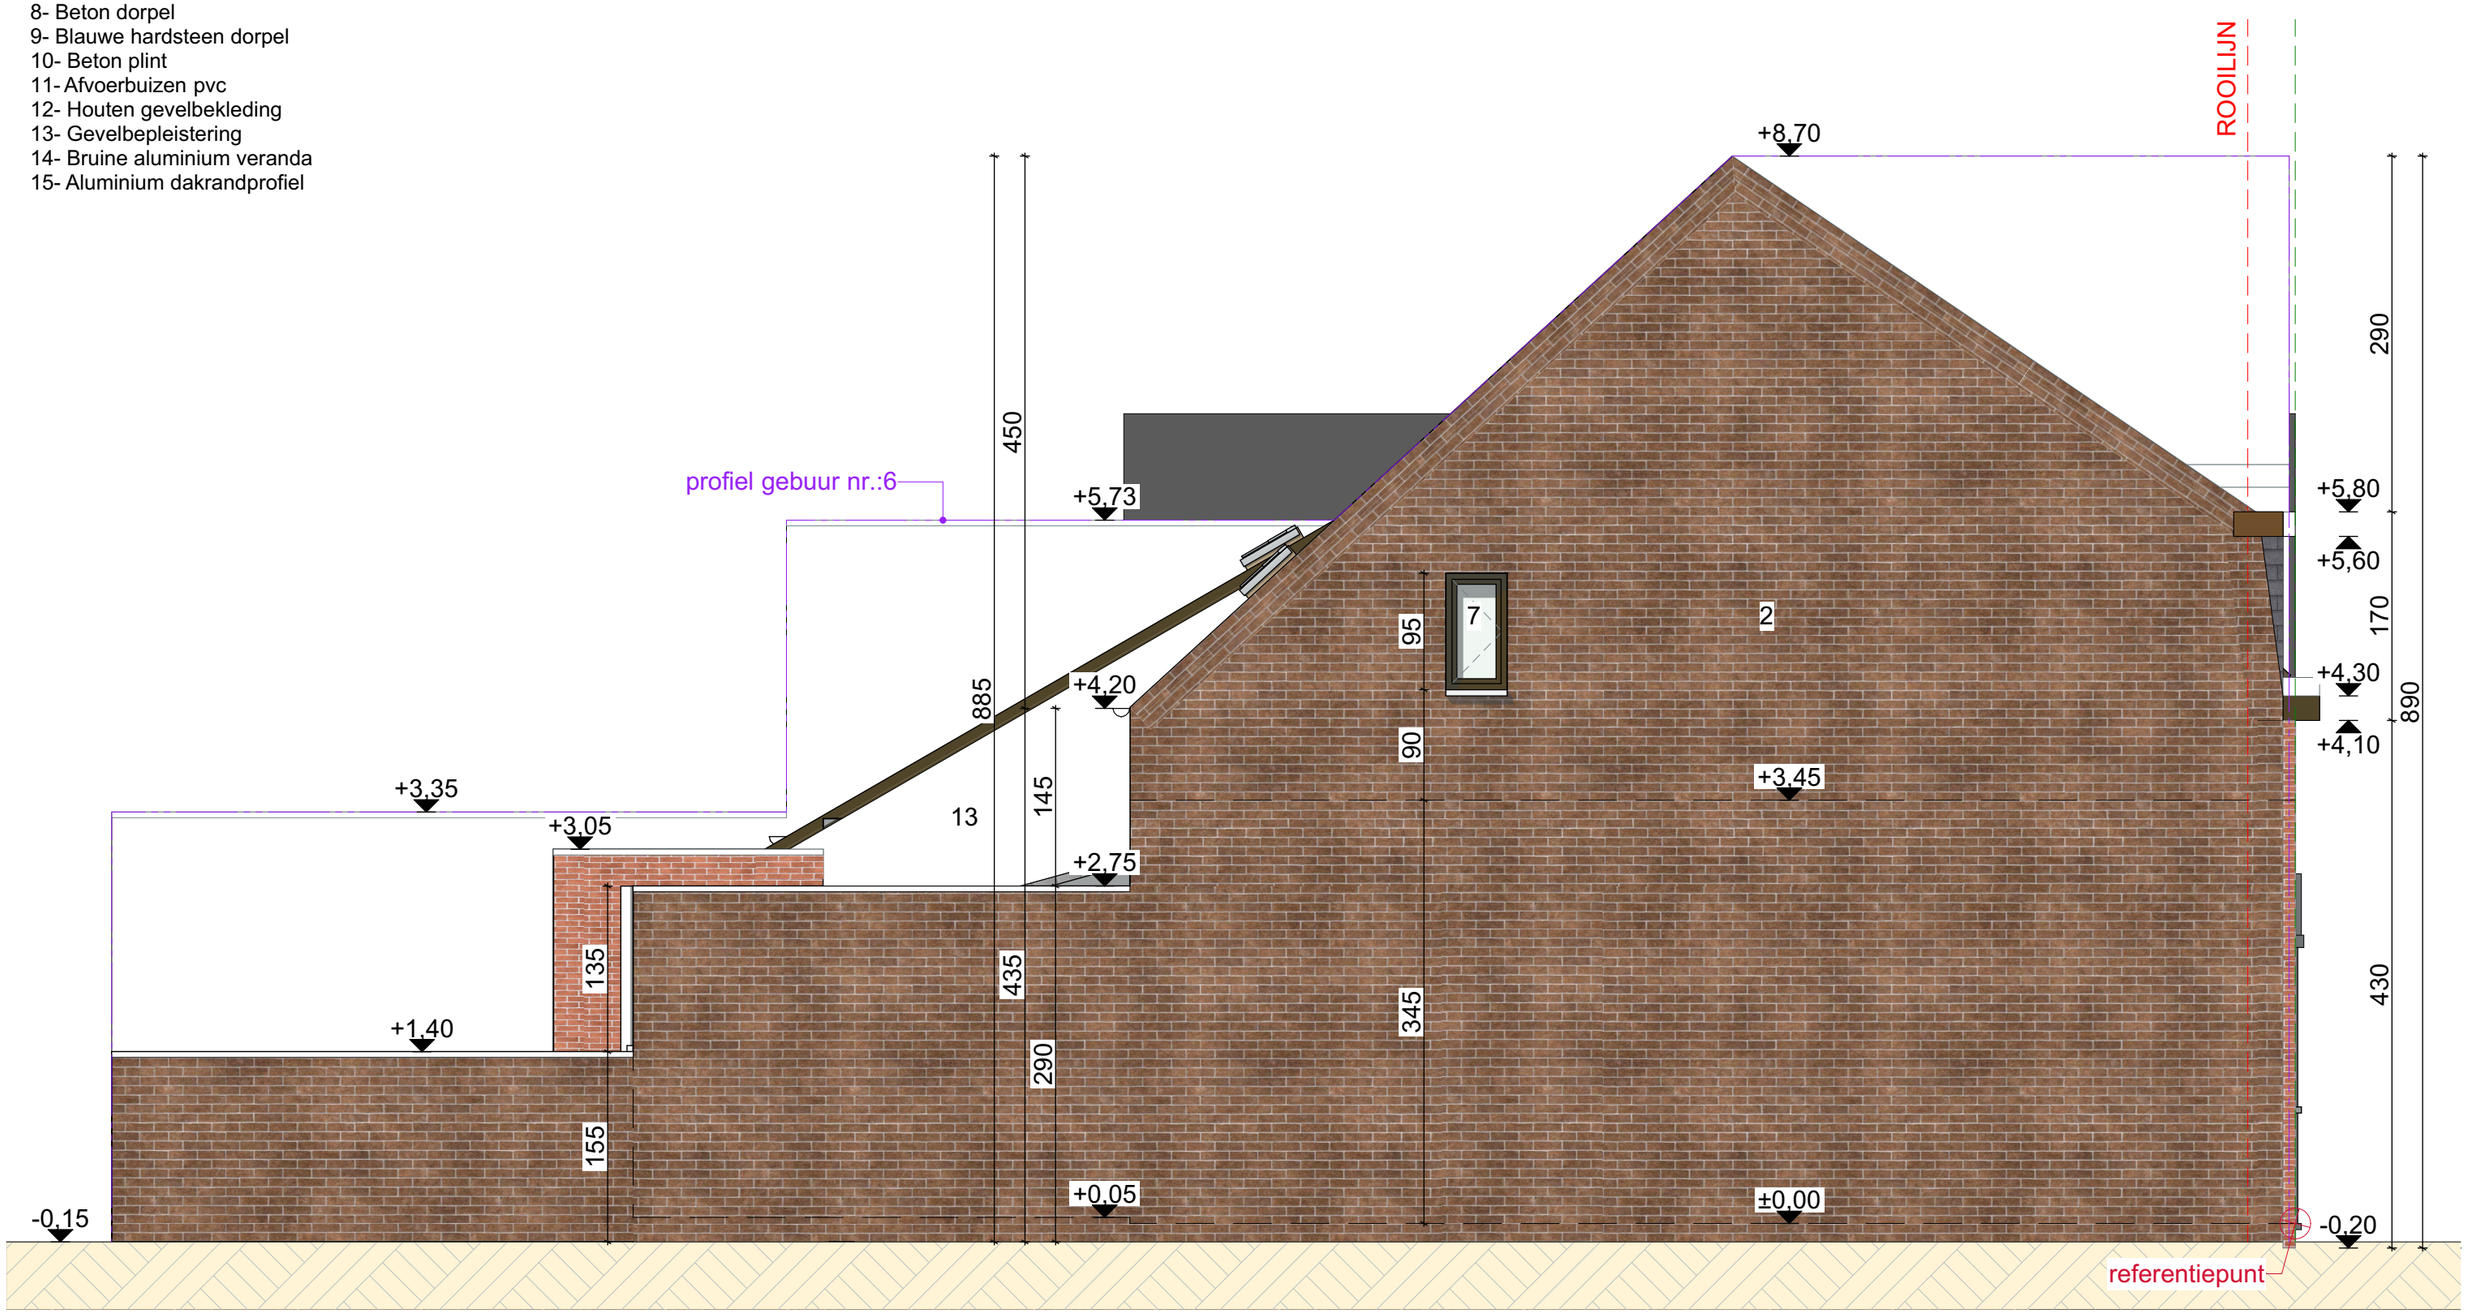

100 500

GEORGES DE BAETSPLAATS 7 9042 GENT	DATUM 18/03/2025	FASE	PLAN
BESTAANDE TOESTAND LINKERZIJGEVEL	SCHAAL A3 1/50	BA	15/27
	PROJECTNR. 2026 09		{r} rukiye karanfil architecten