

Karel Bauwensstraat  
eengezinswoning  
NR.:12  
afd 1, sectie C, 469k

Karel Bauwensstraat  
eengezinswoning  
NR.:1  
afd 1, sectie C, 465k

afd 1, sectie C, 467x

Karel Bauwensstraat  
eengezinswoning  
NR.:10  
afd 1, sectie C, 471c

afd 1, sectie C, 822c

afd 1, sectie C, 822d

eengezinswoning  
NR.:9  
afd 14, sectie C, 822a

eengezinswoning  
NR.:8  
afd 14, sectie C, 822b

eengezinswoning  
NR.:6  
afd 1, sectie C, 474l

feestzaal  
NR.:2  
afd 1, sectie C, 477k

eengezinswoning  
NR.:7  
afd 14, sectie C, 474m  
perceel opp.: 784,82 m<sup>2</sup>  
bestaande totale dakopp.: 213,15 m<sup>2</sup>


eengezinswoning  
NR.:3  
afd 14, sectie C, 218k

eengezinswoning  
NR.:4  
afd 14, sectie C, 217f

de frietwinkel  
afd 14,  
sectie D,  
325l

TERREINPROFIEL

TERREINPROFIEL

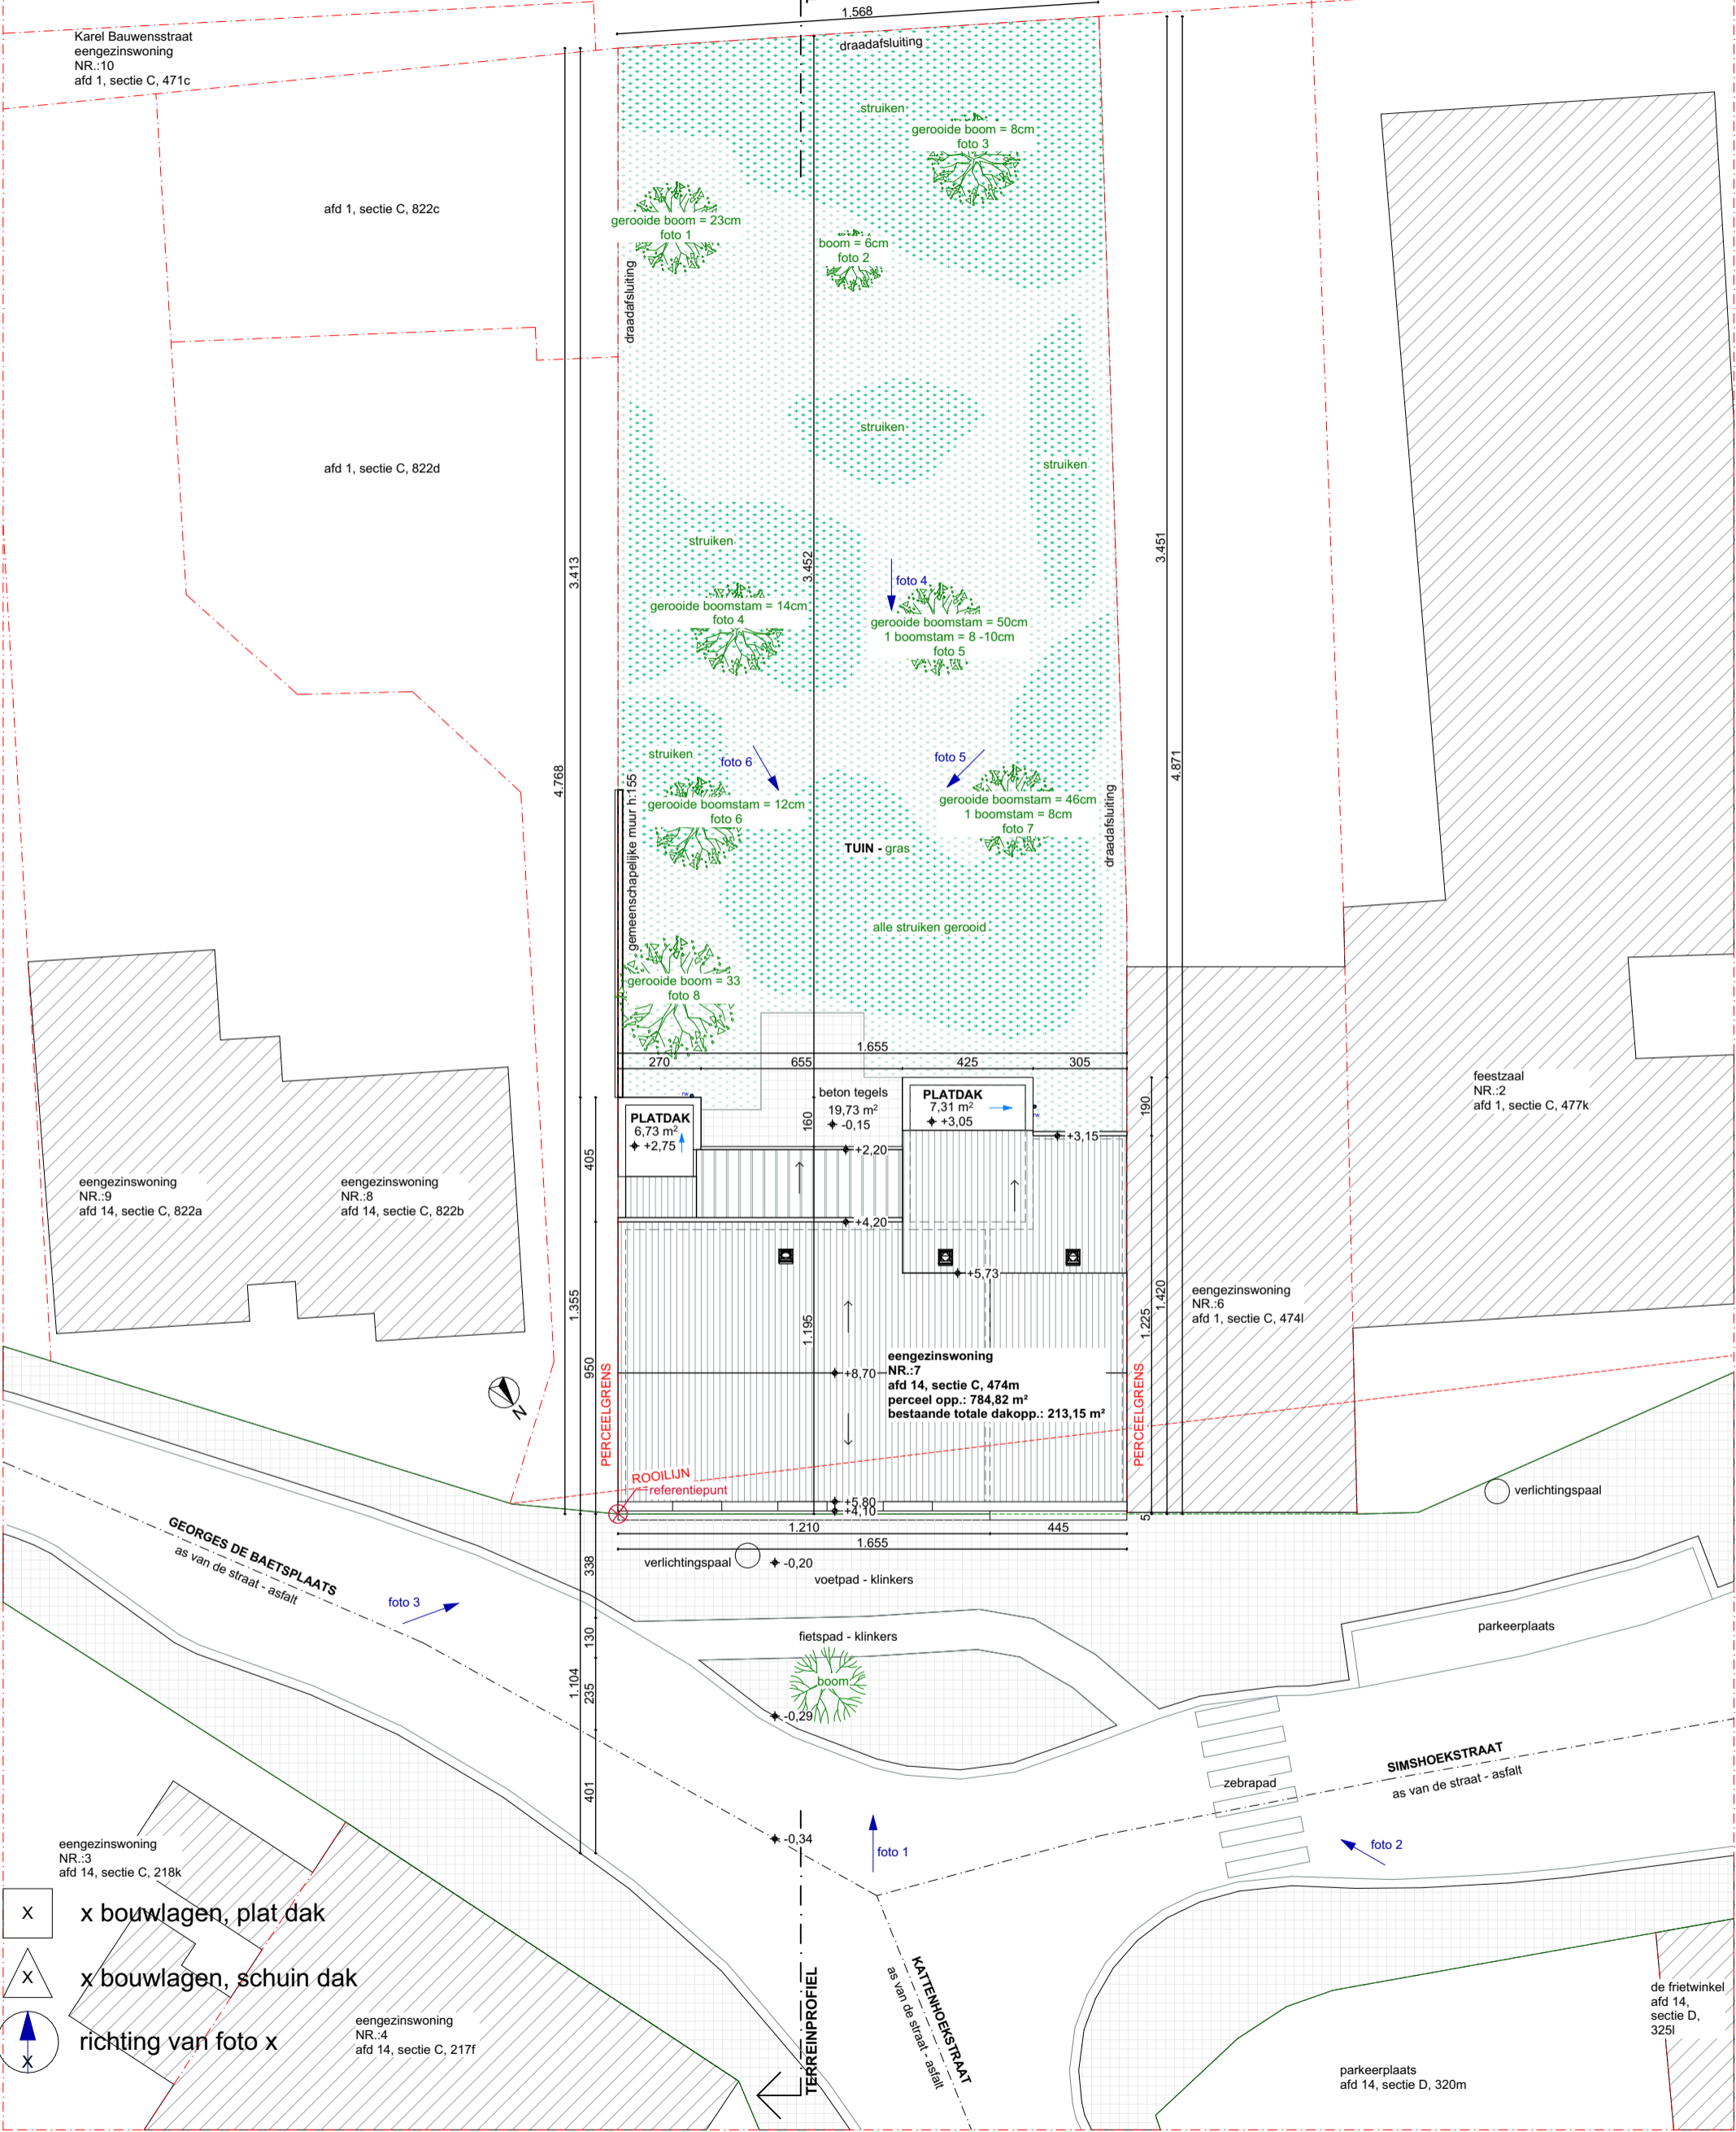

- x bouwlagen, plat dak
- x bouwlagen, schuin dak
- richting van foto x

100 500

GEORGES DE BAETSPLAATS 7 9042 GENT  
BESTAANDE TOESTAND INPLANTINGSPLAN

DATUM 18/03/2025  
FASE PLAN  
SCHAAL A3 1/200  
PROJECTNR. 2026 09

BA 9/29

rukiye karanfil architecten