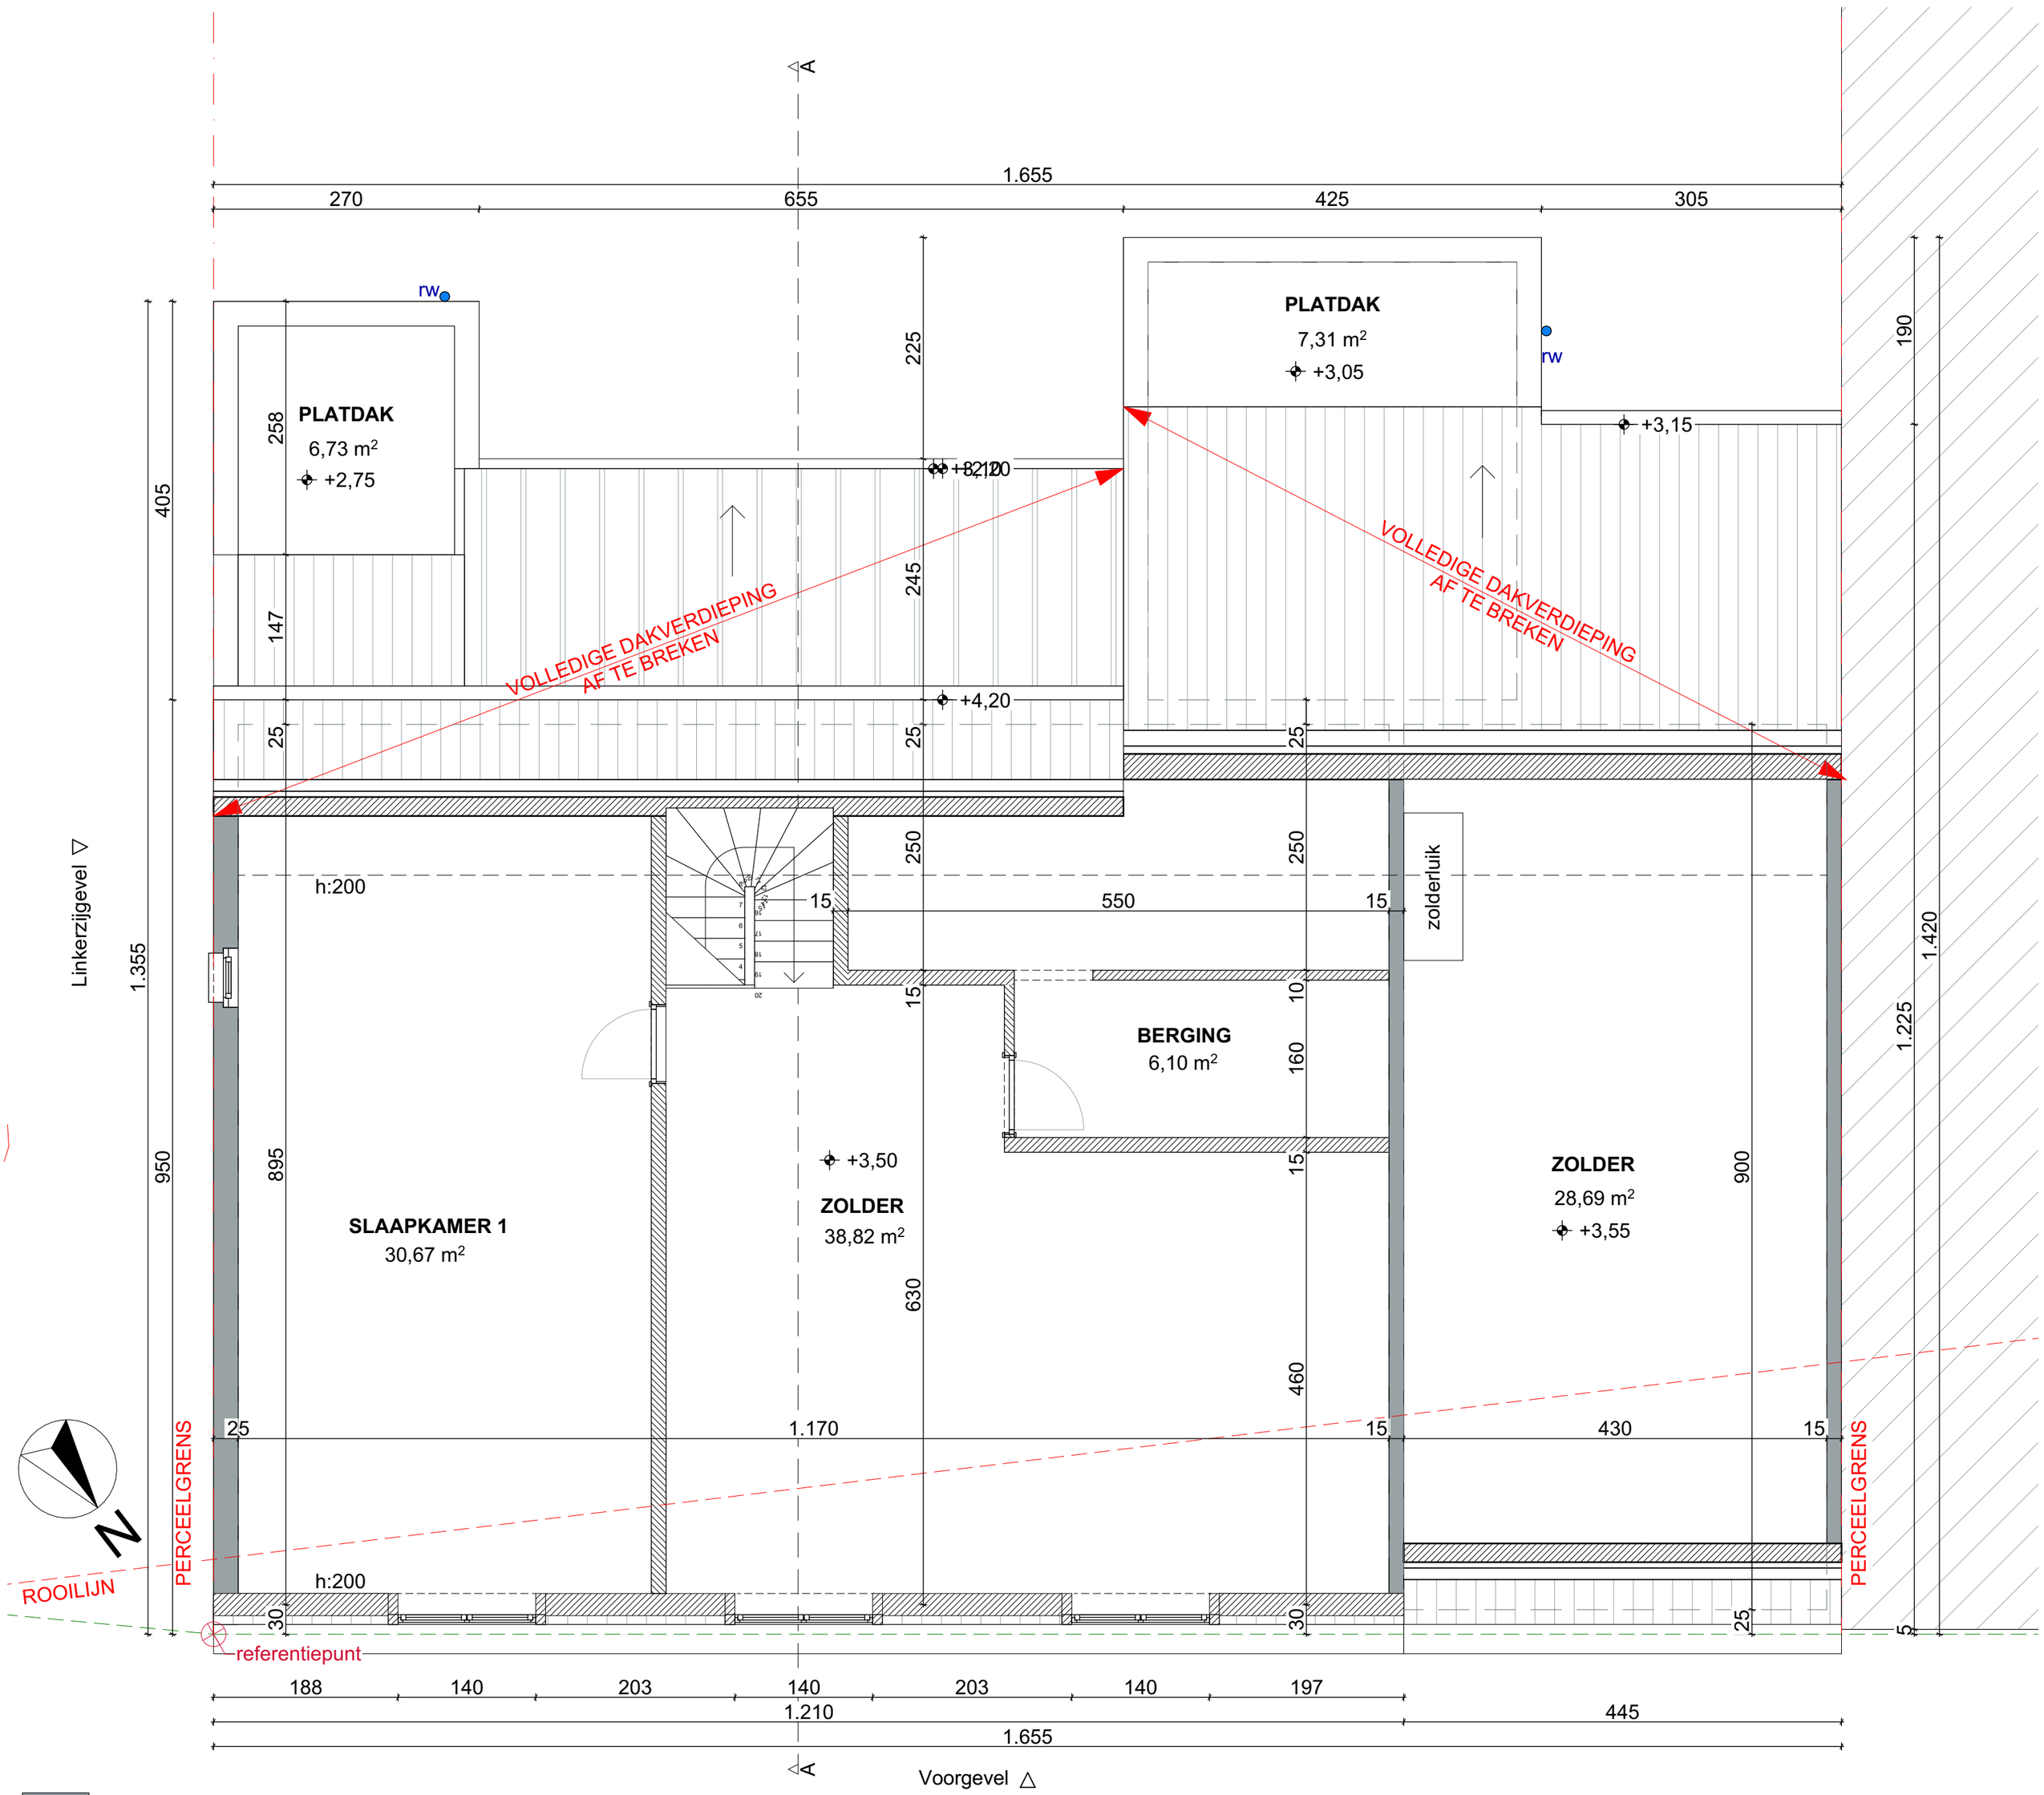

bestaande muur

hout

af te breken

100 500

GEORGES DE BAETSPLAATS 7 9042 GENT	DATUM 18/03/2025	FASE	PLAN
BESTAANDE TOESTAND VERDIEPING +1	SCHAAL A2 1/50	BA	11/27
	PROJECTNR. 2026 09		

{r} rukiye karanfil architecten