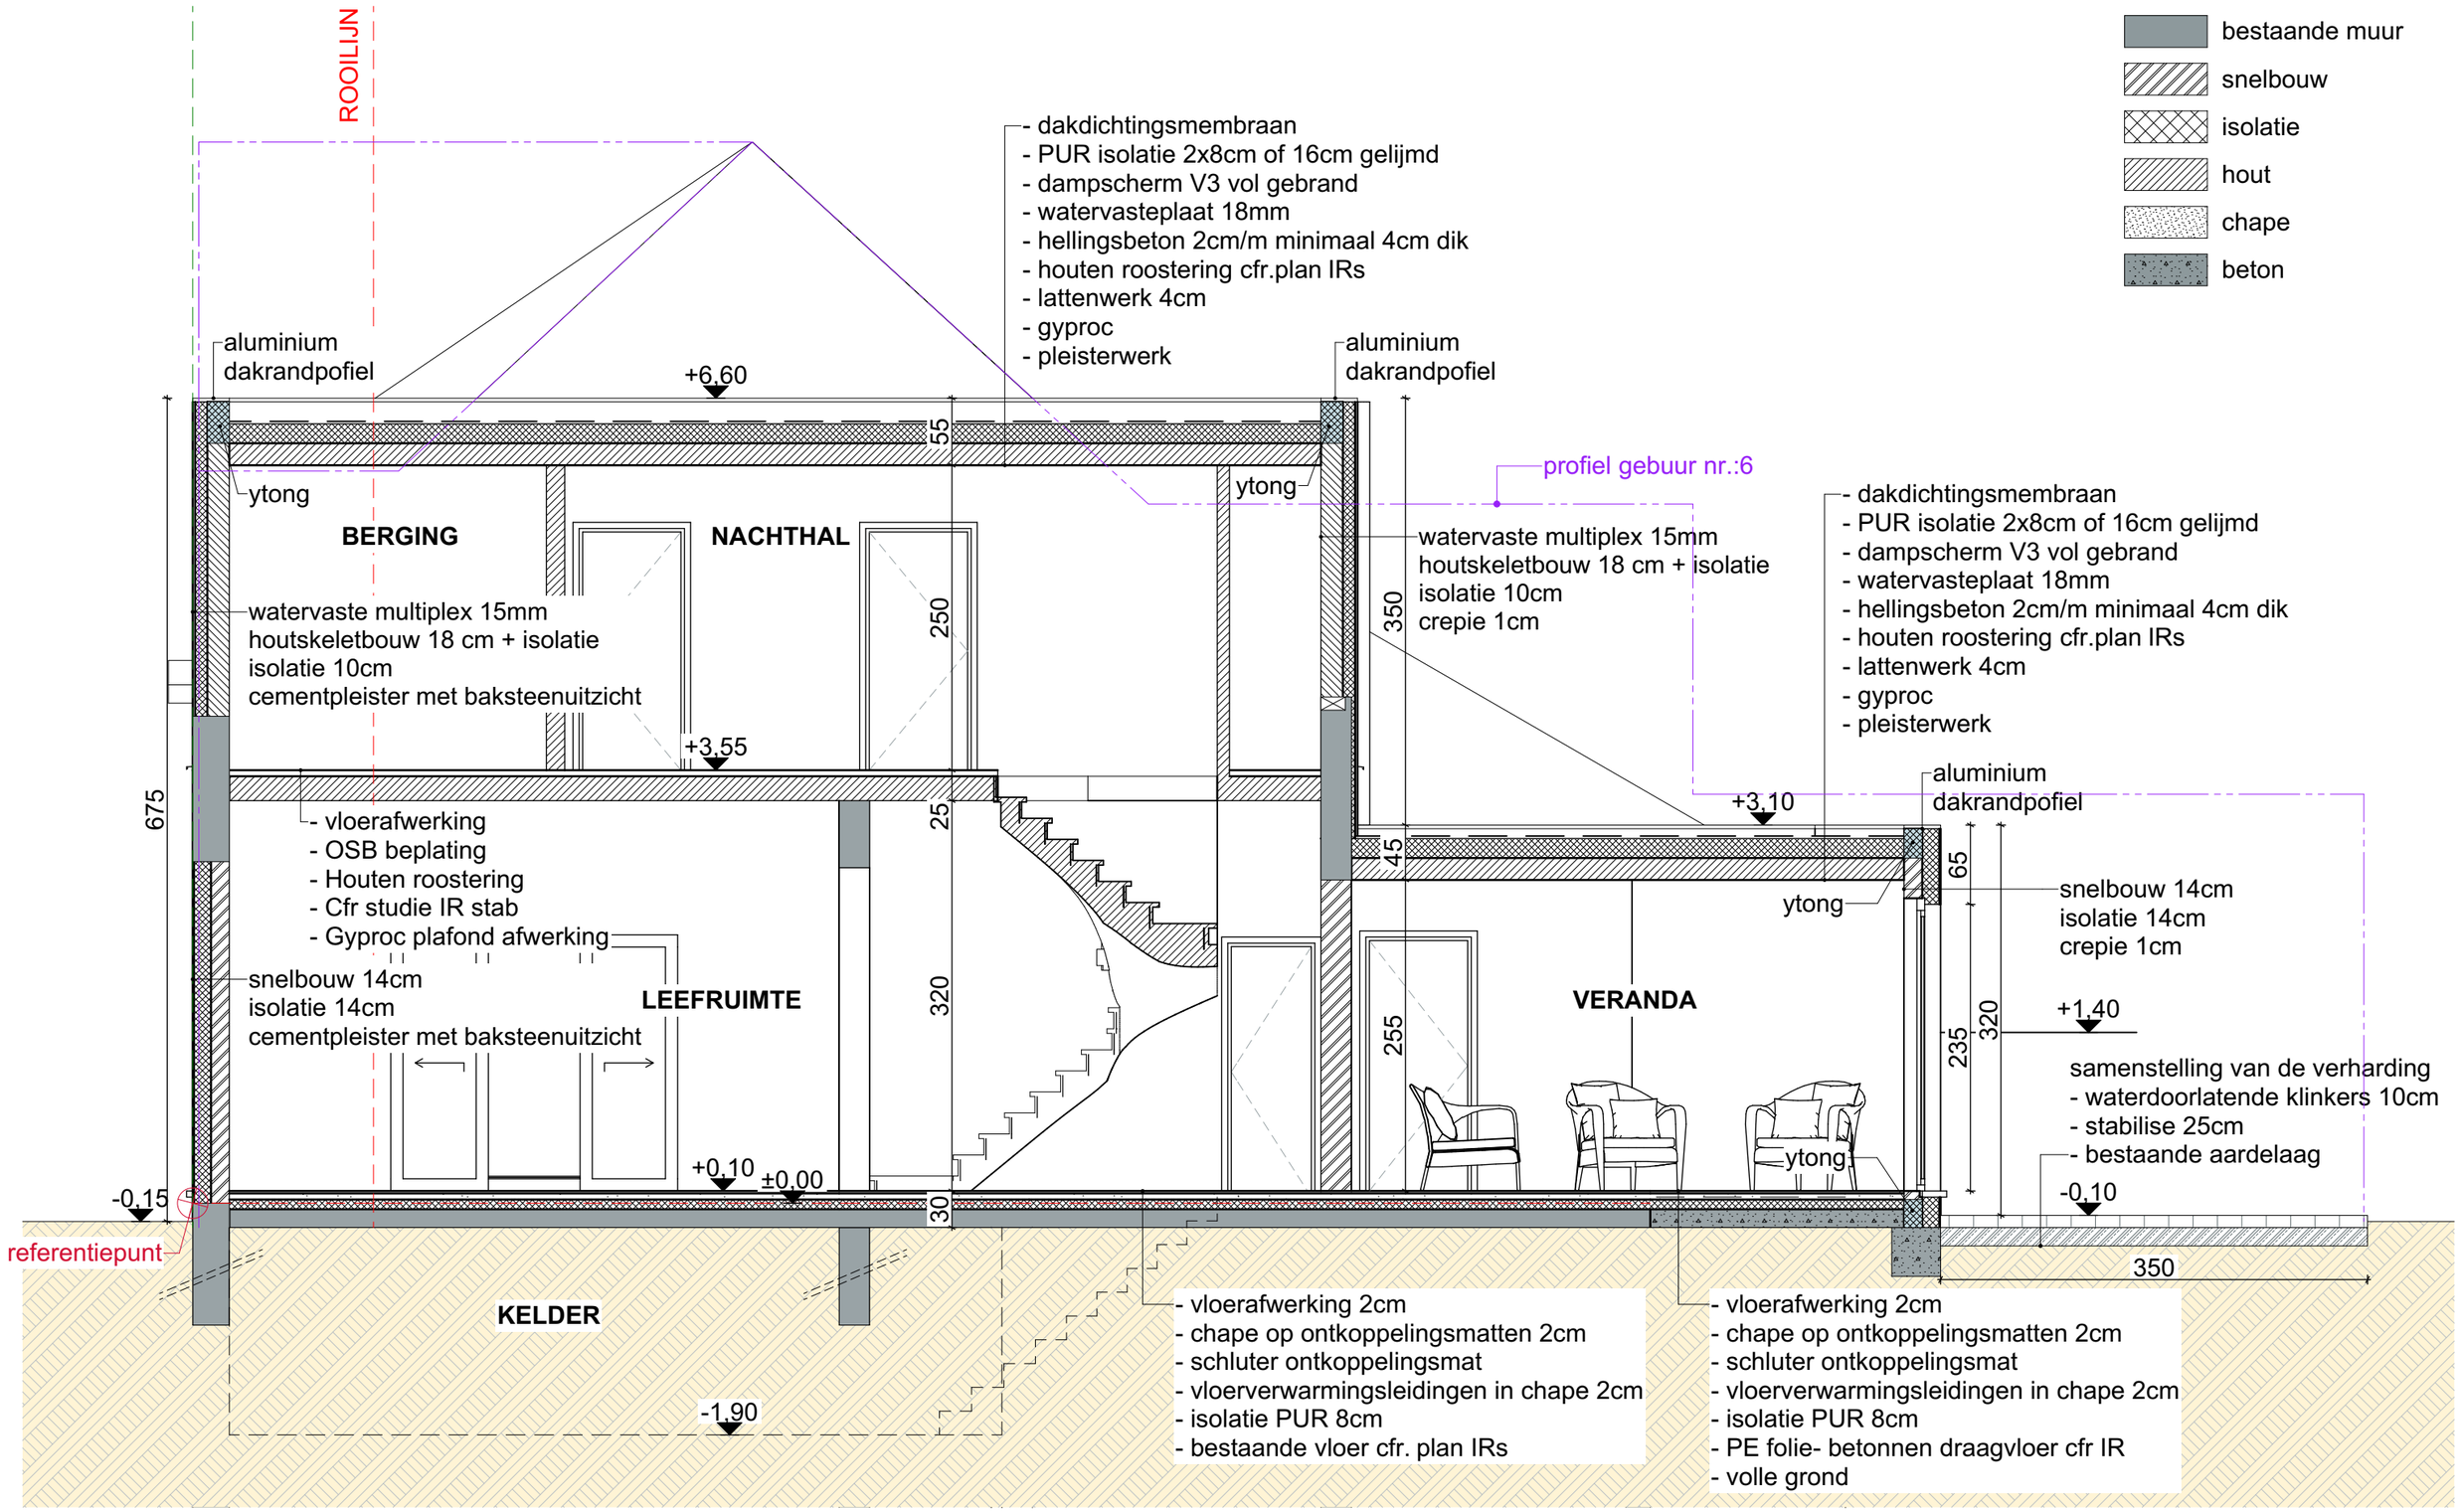

100 500

GEORGES DE BAETSPLAATS 7 9042 GENT	DATUM 18/03/2025	FASE	PLAN
NIEUWE TOESTAND DOORSNEDE AA	SCHAAL A3 1/50	BA	26/27
	PROJECTNR. 2026 09		{r} rukiye karanfil architecten