


- bestaande muur
- hout
- af te breken

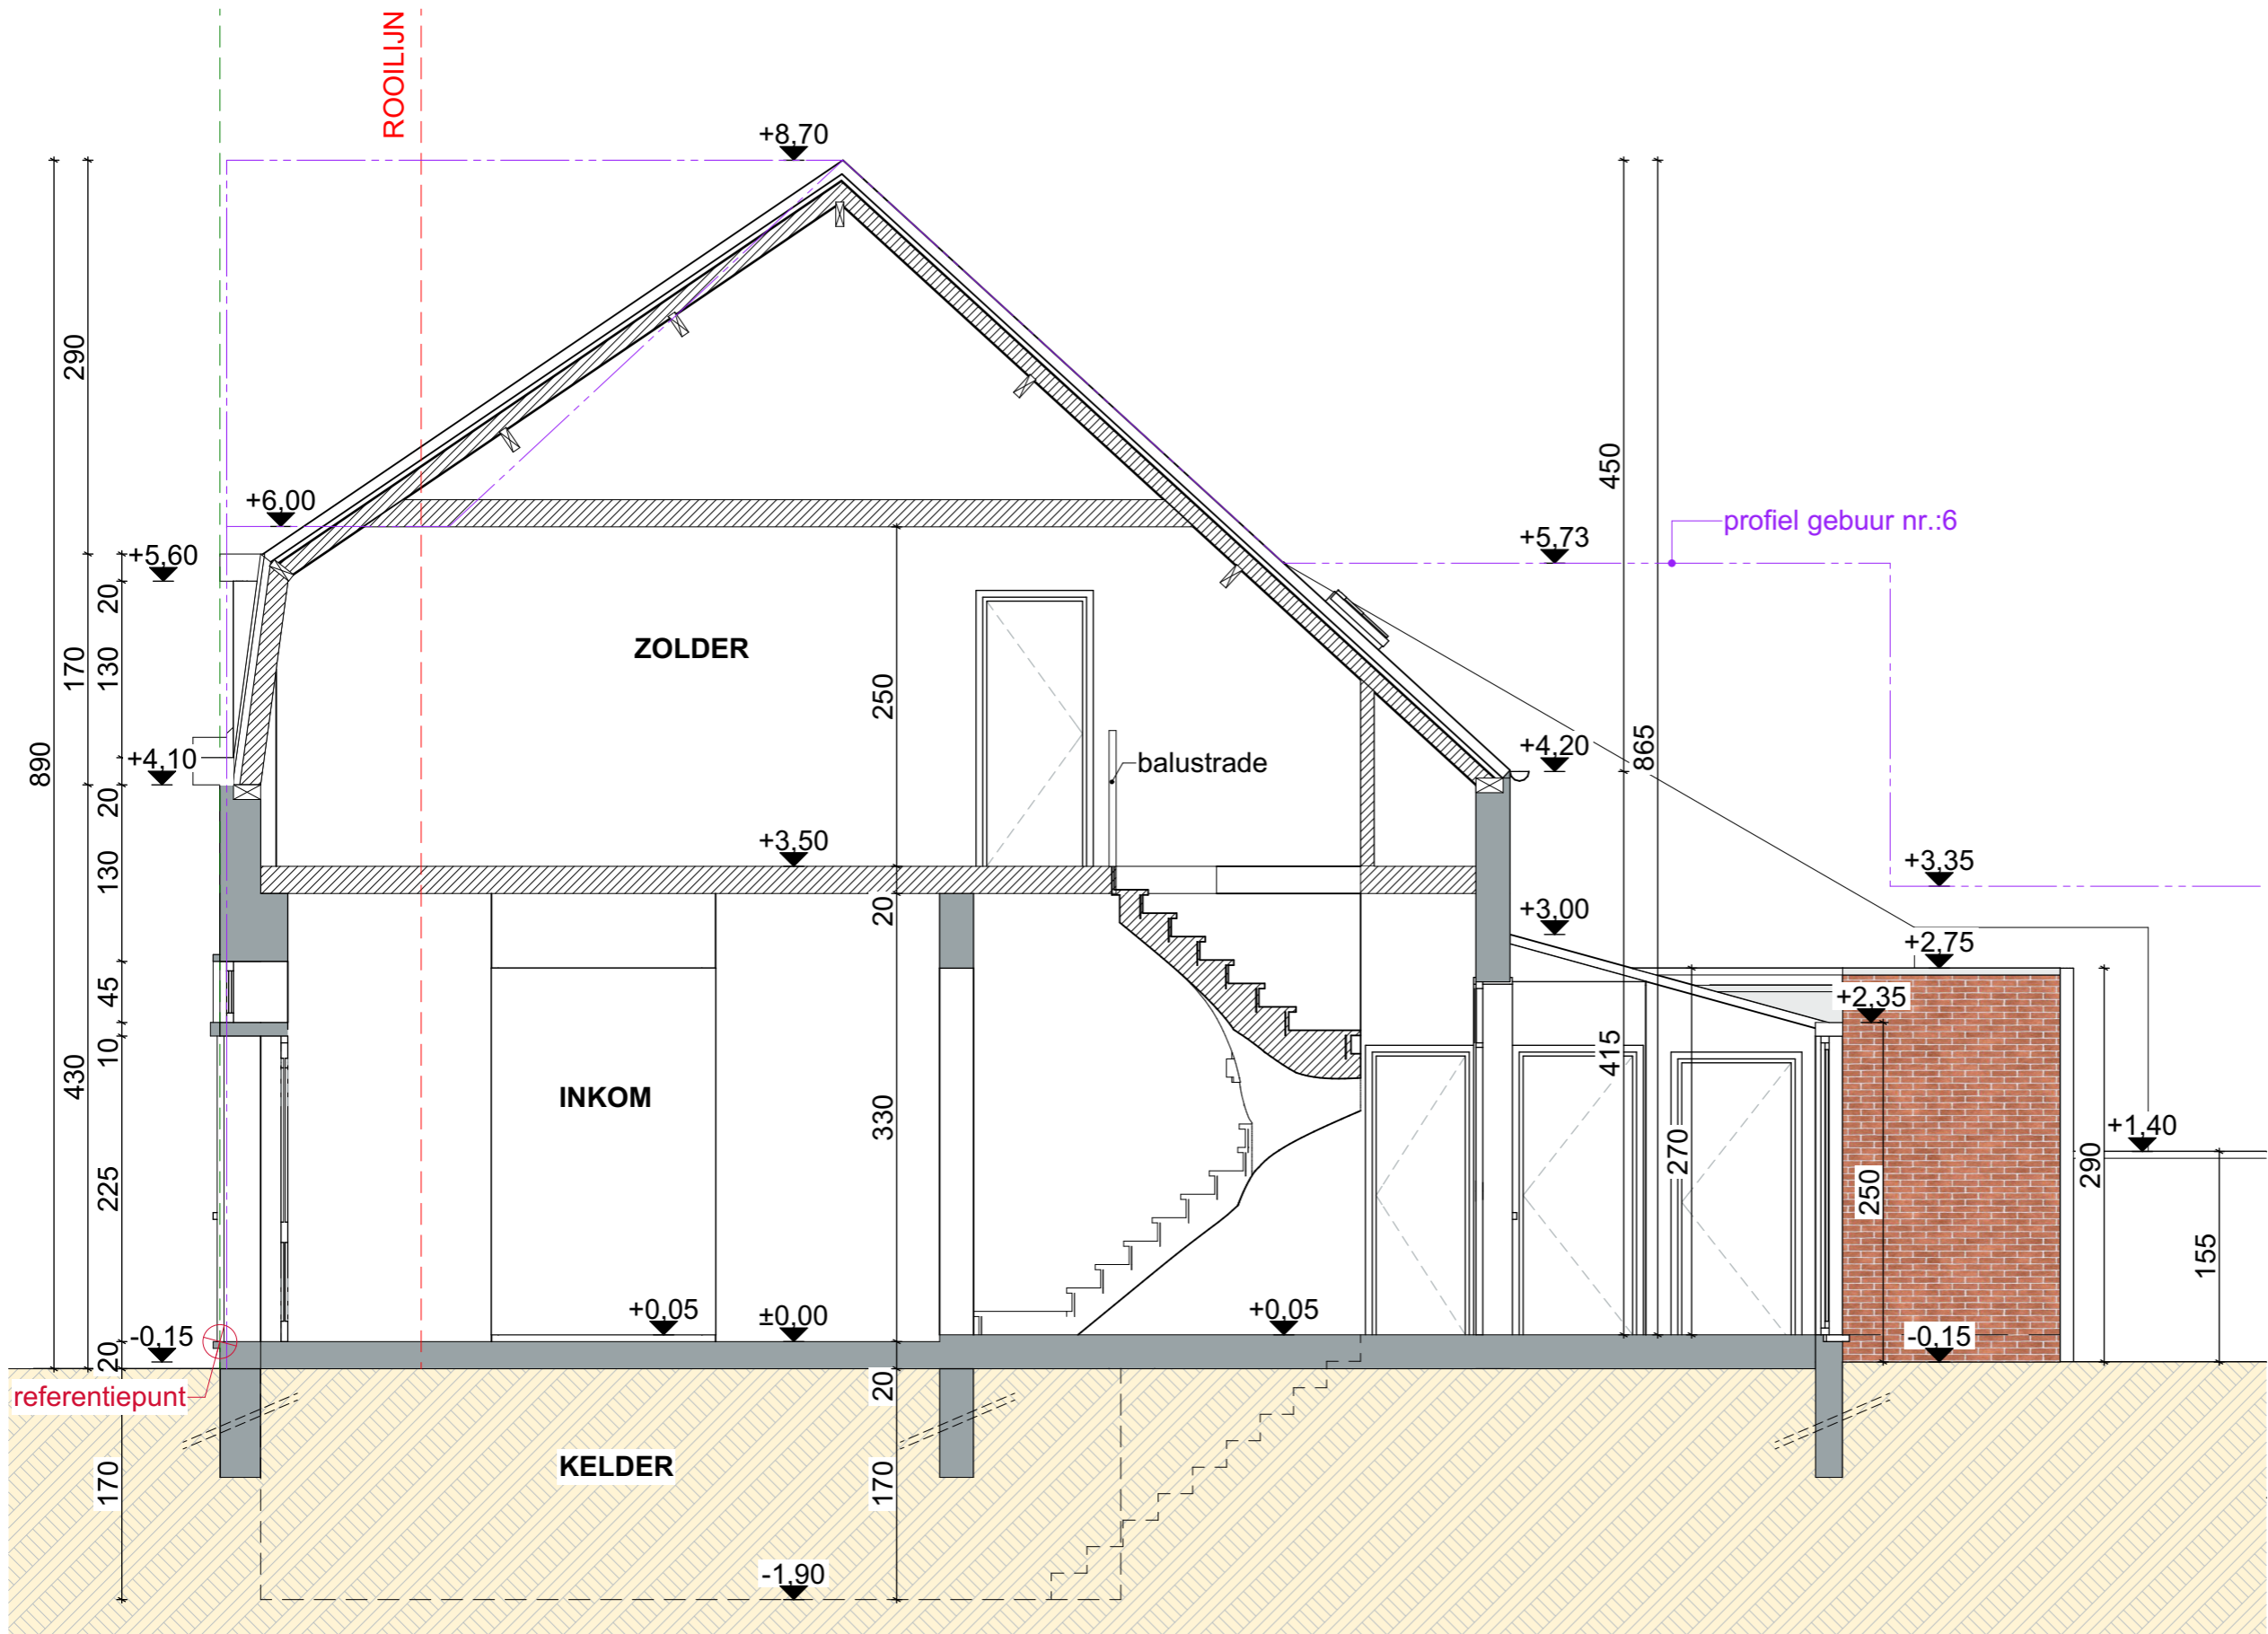

GEORGES DE BAETSPLAATS 7 9042 GENT BESTAANDE TOESTAND DOORSNEDE AA	DATUM 18/03/2025 SCHAAL A3 1/50 PROJECTNR. 2026 09	FASE <b>BA</b>	PLAN <b>16/27</b>	 rukiye karanfil architecten
---	--	-------------------	----------------------	---------------------------------