


**ZIE BIJZONDERE
VOORWAARDE(N)**



Ongewijzigd tov stedenbouwkundige
vergunning met gemeentenummer
2017/01235 Dig

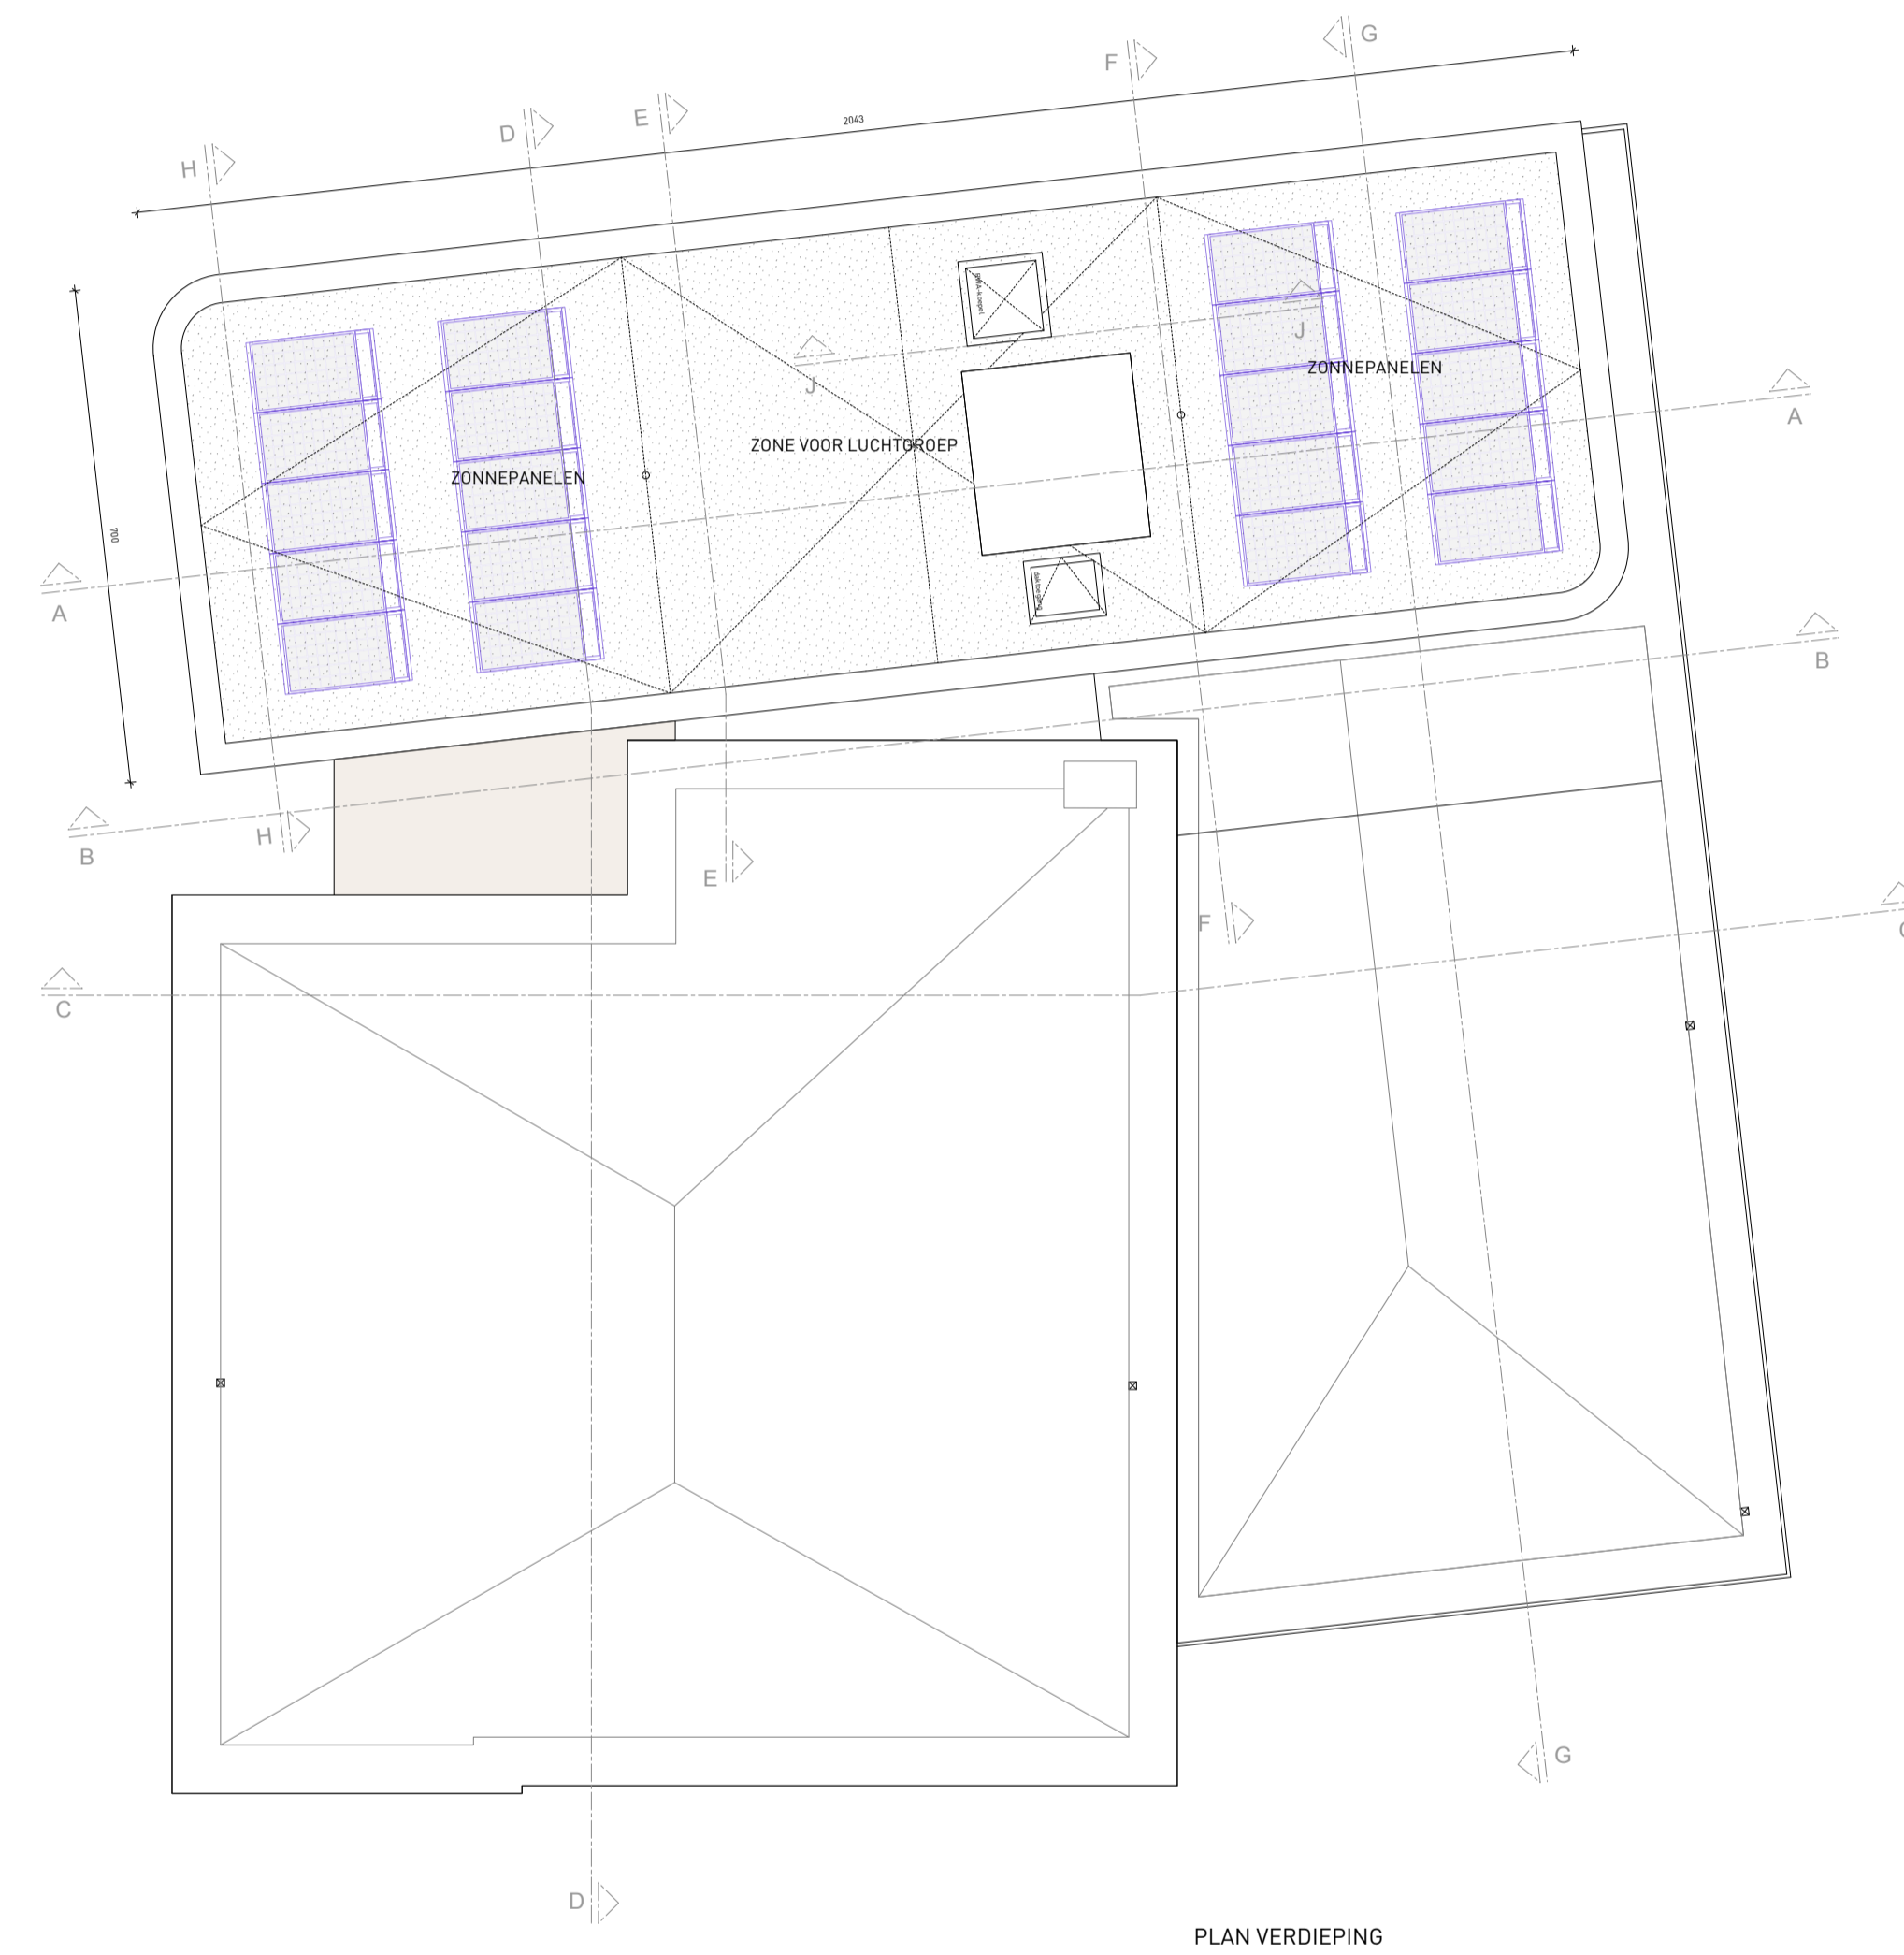

Gevelsignalisatie: lichtgevend kruis	PROVINCIE	Oost-Vlaanderen	BOUWHEER	ARCHITECT	BA_2501_P_N_3
	GEMEENTE	Gent	Wijkgezondheidscentrum 't Vlot	 Archipl architecten bv Brandweersstraat 19/A1 9000 Gent +32 9 221 22 44 info@archipl.be #Contact Web	22/26 1:100
	BOUWPLAATS	New-Orleansstraat 271 9000 Gent	New-Orleansstraat 271 9000 Gent 09/277.99.11 kristof.claeys@wgctvlot.be		
	1e AFD, SECTIE A, n° 3642v				
OMGEVINGSVERGUNNING		16-02-2026			