


ZIE BIJZONDERE VOORWAARDE(N)

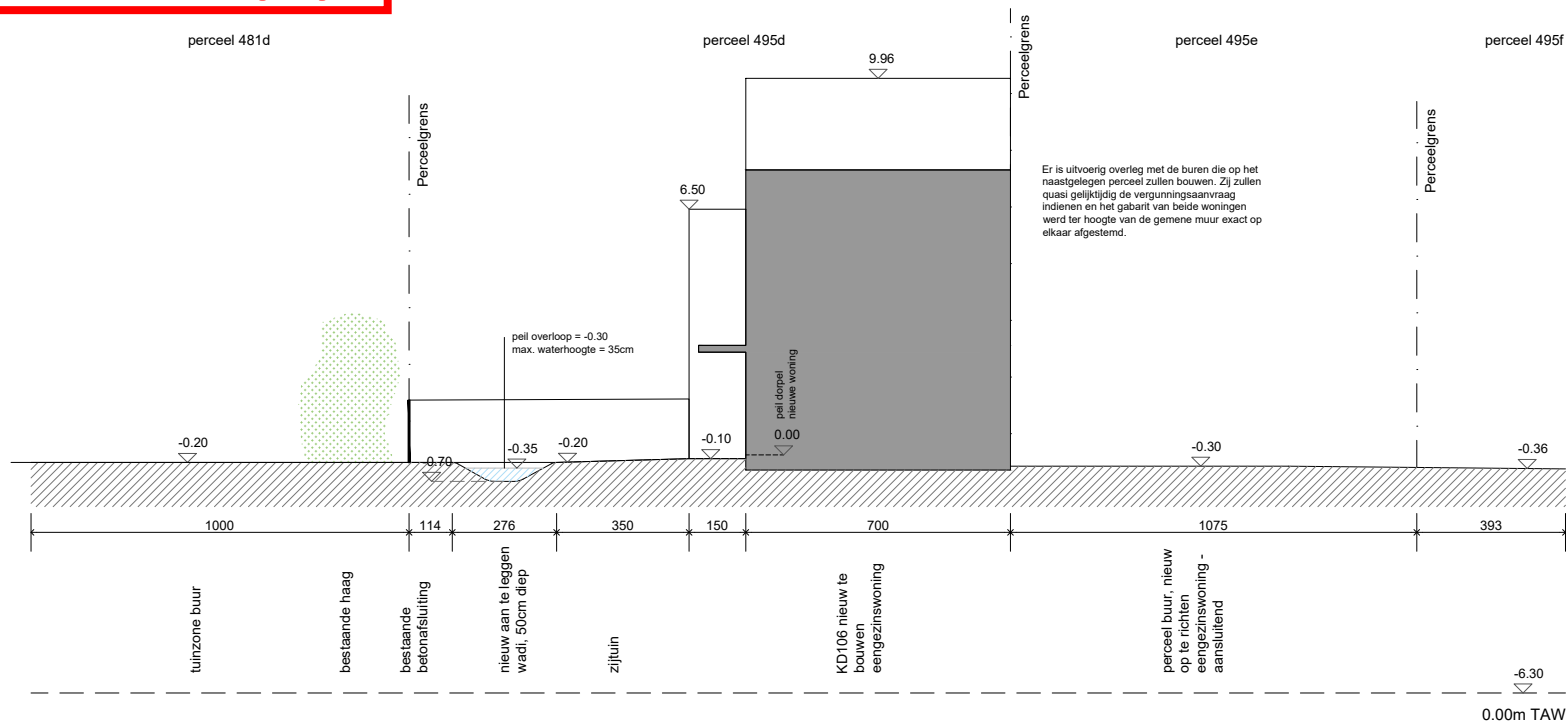

Er is uitvoerig overleg met de burens die op het naastgelegen perceel zullen bouwen. Zij zullen quasi gelijktijdig de vergunningsaanvraag indienen en het gabarit van beide woningen werd ter hoogte van de gemene muur exact op elkaar afgestemd.

Referentiepeil: dorpelpeil van nieuw te bouwen woning = 6m30 TAW = 0.00

0m 1m 5m

ontwerp	Herbouw Eengezinswoning KD106	bouwheer	Rawoe Sanne & Standaert Arne	architect	ARNE STANDAERT ARCHITECT	fase	OMGEVINGSVERGUNNING	02.02.2026
	ADRES Koningsdonkstraat 106, 9050 Gentbrugge KADASTER Gent 21e AFD (Gentbrugge 1e AFD), Sectie A, nr. 495D		ADRES Peter Benoîtlaan 130, 9050 Gentbrugge TEL +32 495 14 96 68 EMAIL standaert.arne@gmail.com		ADRES Peter Benoîtlaan 130, 9050 Gentbrugge TEL +32 495 14 96 68 EMAIL standaert.arne@gmail.com		inhoud	Terreinprofiel 33' nieuwe toestand