ZIE BIJZONDERE VOORWAARDE(N)

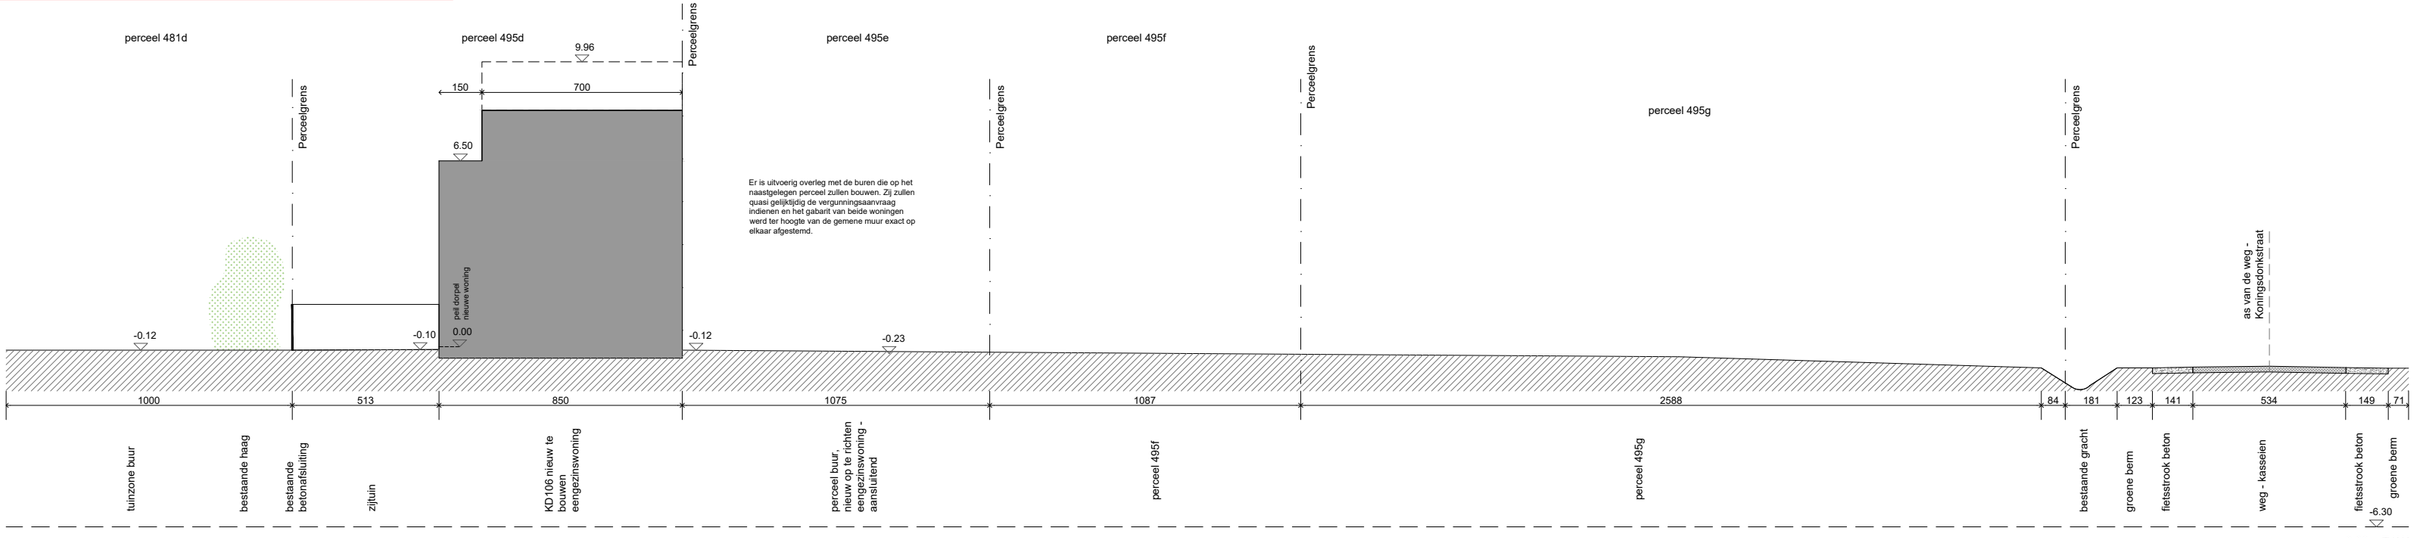

Referentiepeil: dorpelpeil van nieuw te bouwen woning = 6m30 TAW = 0.00

0m 1m 5m

ontwerp	Herbouw Eengezinswoning KD106 ADRES Koningsdonkstraat 106, 9050 Gentbrugge KADASTER Gent 21e AFD (Gentbrugge 1e AFD), Sectie A, nr. 495D	bouwheer	Rawoe Sanne & Standaert Arne ADRES Peter Benoitlaan 130, 9050 Gentbrugge TEL +32 495 14 96 68 EMAIL standaert.arne@gmail.com	architect	ARNE STANDAERT ARCHITECT ADRES Peter Benoitlaan 130, 9050 Gentbrugge TEL +32 495 14 96 68 EMAIL standaert.arne@gmail.com	fase	OMGEVINGSVERGUNNING	27.02.2026
						inhoud	Terreinprofiel 22' nieuwe toestand V2	1/200