


# ZIE BIJZONDERE VOORWAARDE(N)

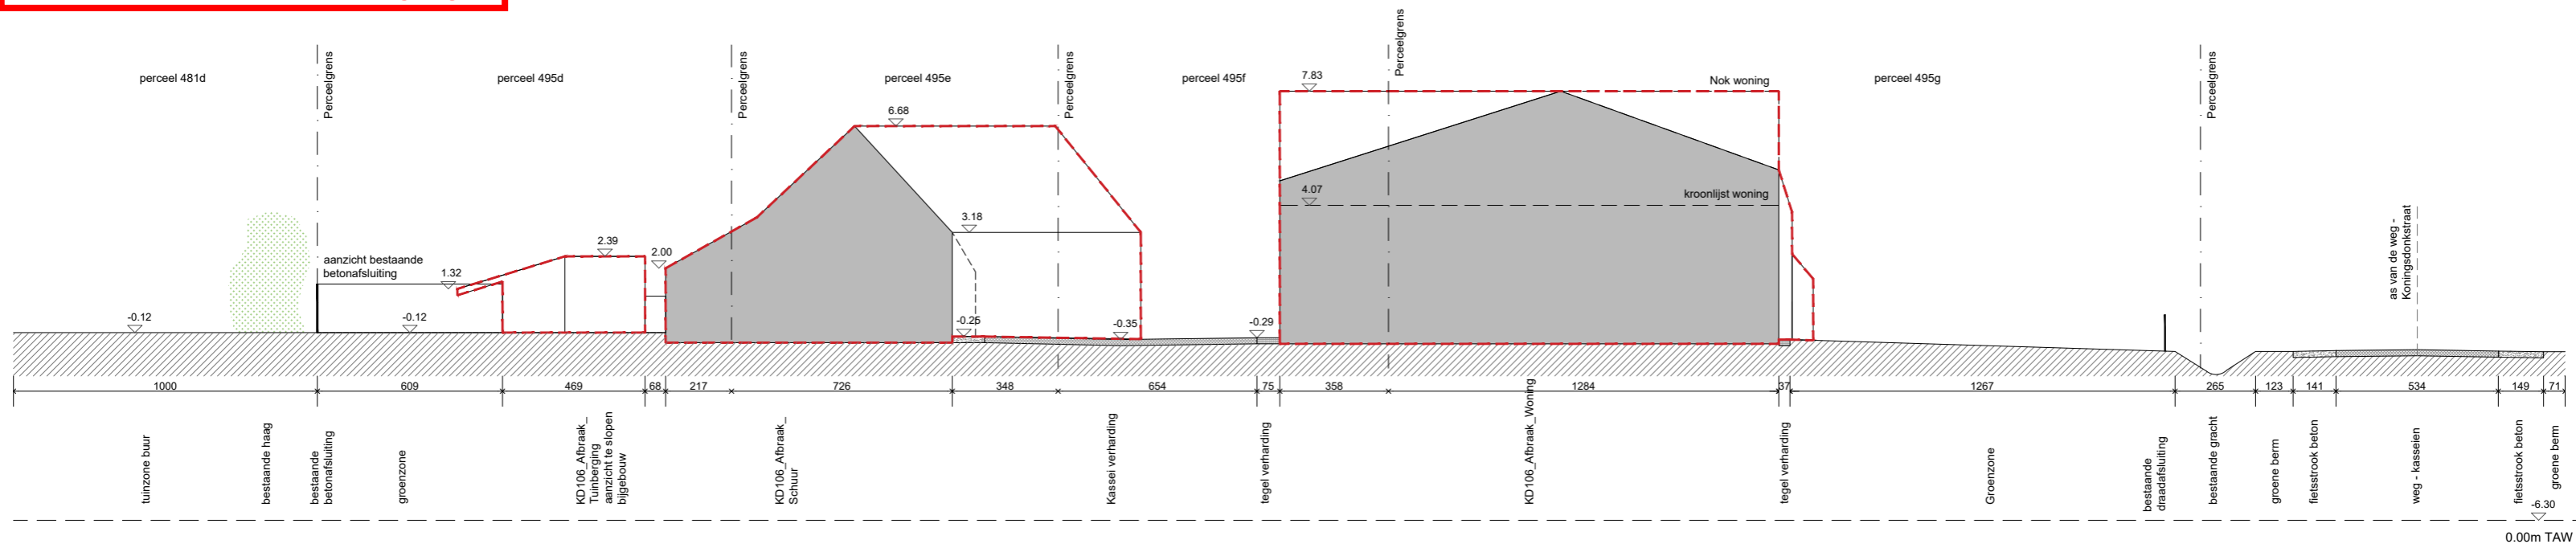

Referentiepeil: dorpelpeil van nieuw te bouwen woning = 6m30 TAW = 0.00

0m 1m 5m

ontwerp	Herbouw Eengezinswoning KD106	bouwheer	Rawoe Sanne & Standaert Arne	architect	ARNE STANDAERT ARCHITECT	fase	OMGEVINGSVERGUNNING	27.02.2026
	ADRES    Koningsdonkstraat 106, 9050 Gentbrugge		ADRES    Peter Benoitlaan 130, 9050 Gentbrugge		ADRES    Peter Benoitlaan 130, 9050 Gentbrugge		inhoud	Terreinprofiel 22' bestaande toestand V2
	KADASTER    Gent 21e AFD (Gentbrugge 1e AFD), Sectie A, nr. 495D		TEL    +32 495 14 96 68		TEL    +32 495 14 96 68	EMAIL    standaert.arne@gmail.com		