


ZIE BIJZONDERE VOORWAARDE(N)

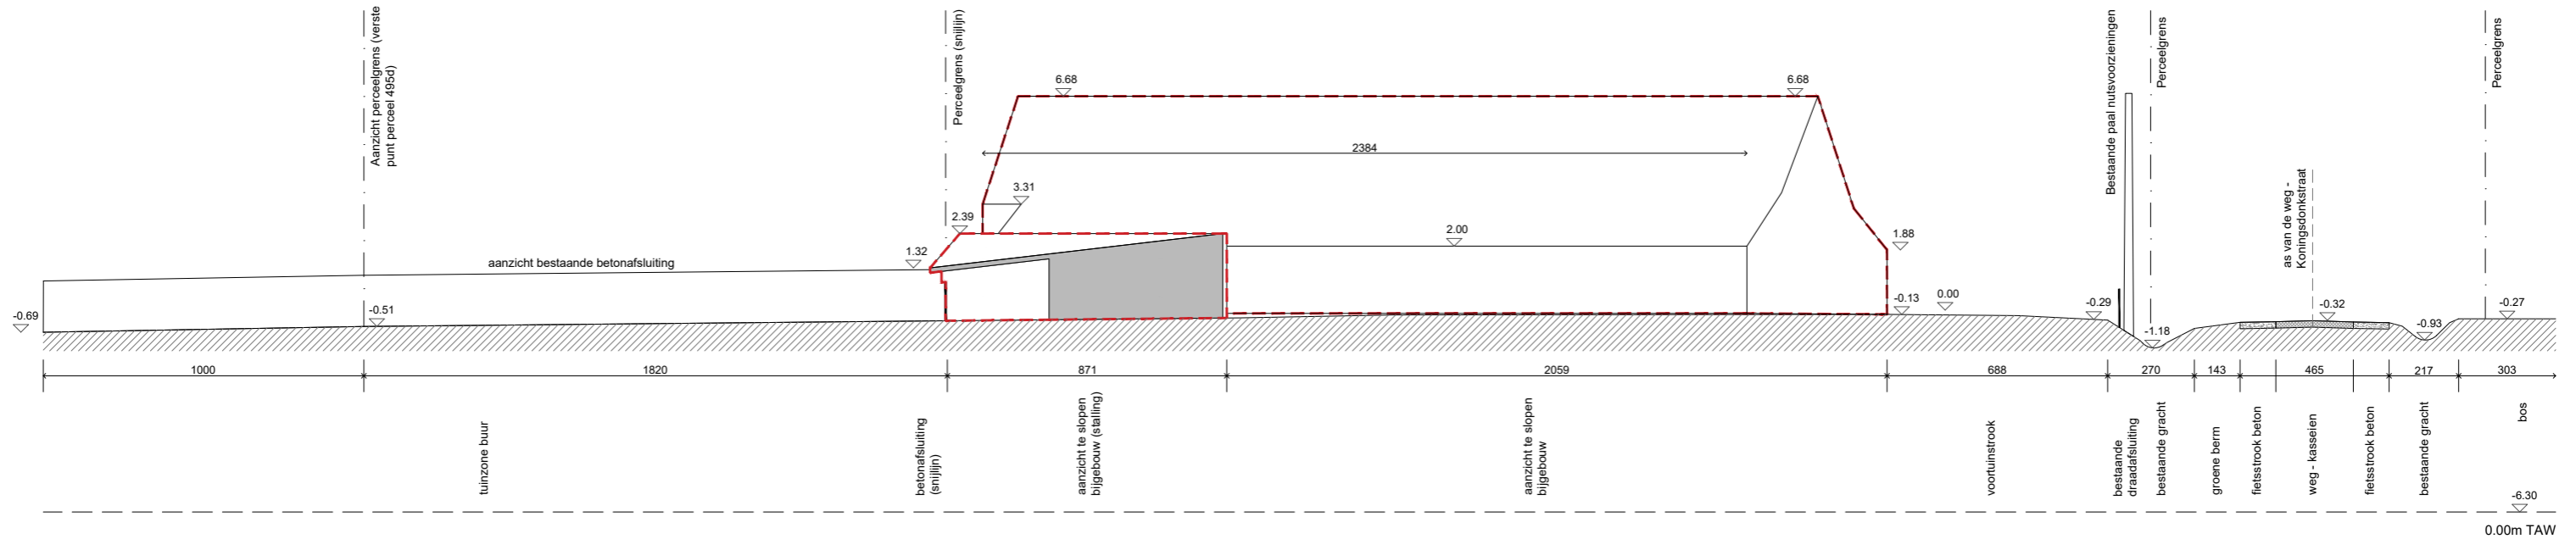

Referentiepeil: dorpelpeil van nieuw te bouwen woning = 6m30 TAW = 0.00

0m 1m 5m

ontwerp	Herbouw Eengezinswoning KD106	bouwheer	Rawoe Sanne & Standaert Arne	architect	ARNE STANDAERT ARCHITECT	fase	OMGEVINGSVERGUNNING	02.02.2026	
	ADRES Koningsdonkstraat 106, 9050 Gentbrugge		ADRES Peter Benoîtlaan 130, 9050 Gentbrugge		ADRES Peter Benoîtlaan 130, 9050 Gentbrugge		inhoud	Terreinprofiel 11' bestaande toestand	1/200
	KADASTER Gent 21e AFD (Gentbrugge 1e AFD), Sectie A, nr. 495D		TEL +32 495 14 96 68 EMAIL standaert.arne@gmail.com		TEL +32 495 14 96 68 EMAIL standaert.arne@gmail.com				