


**ZIE BIJZONDERE
VOORWAARDE(N)**

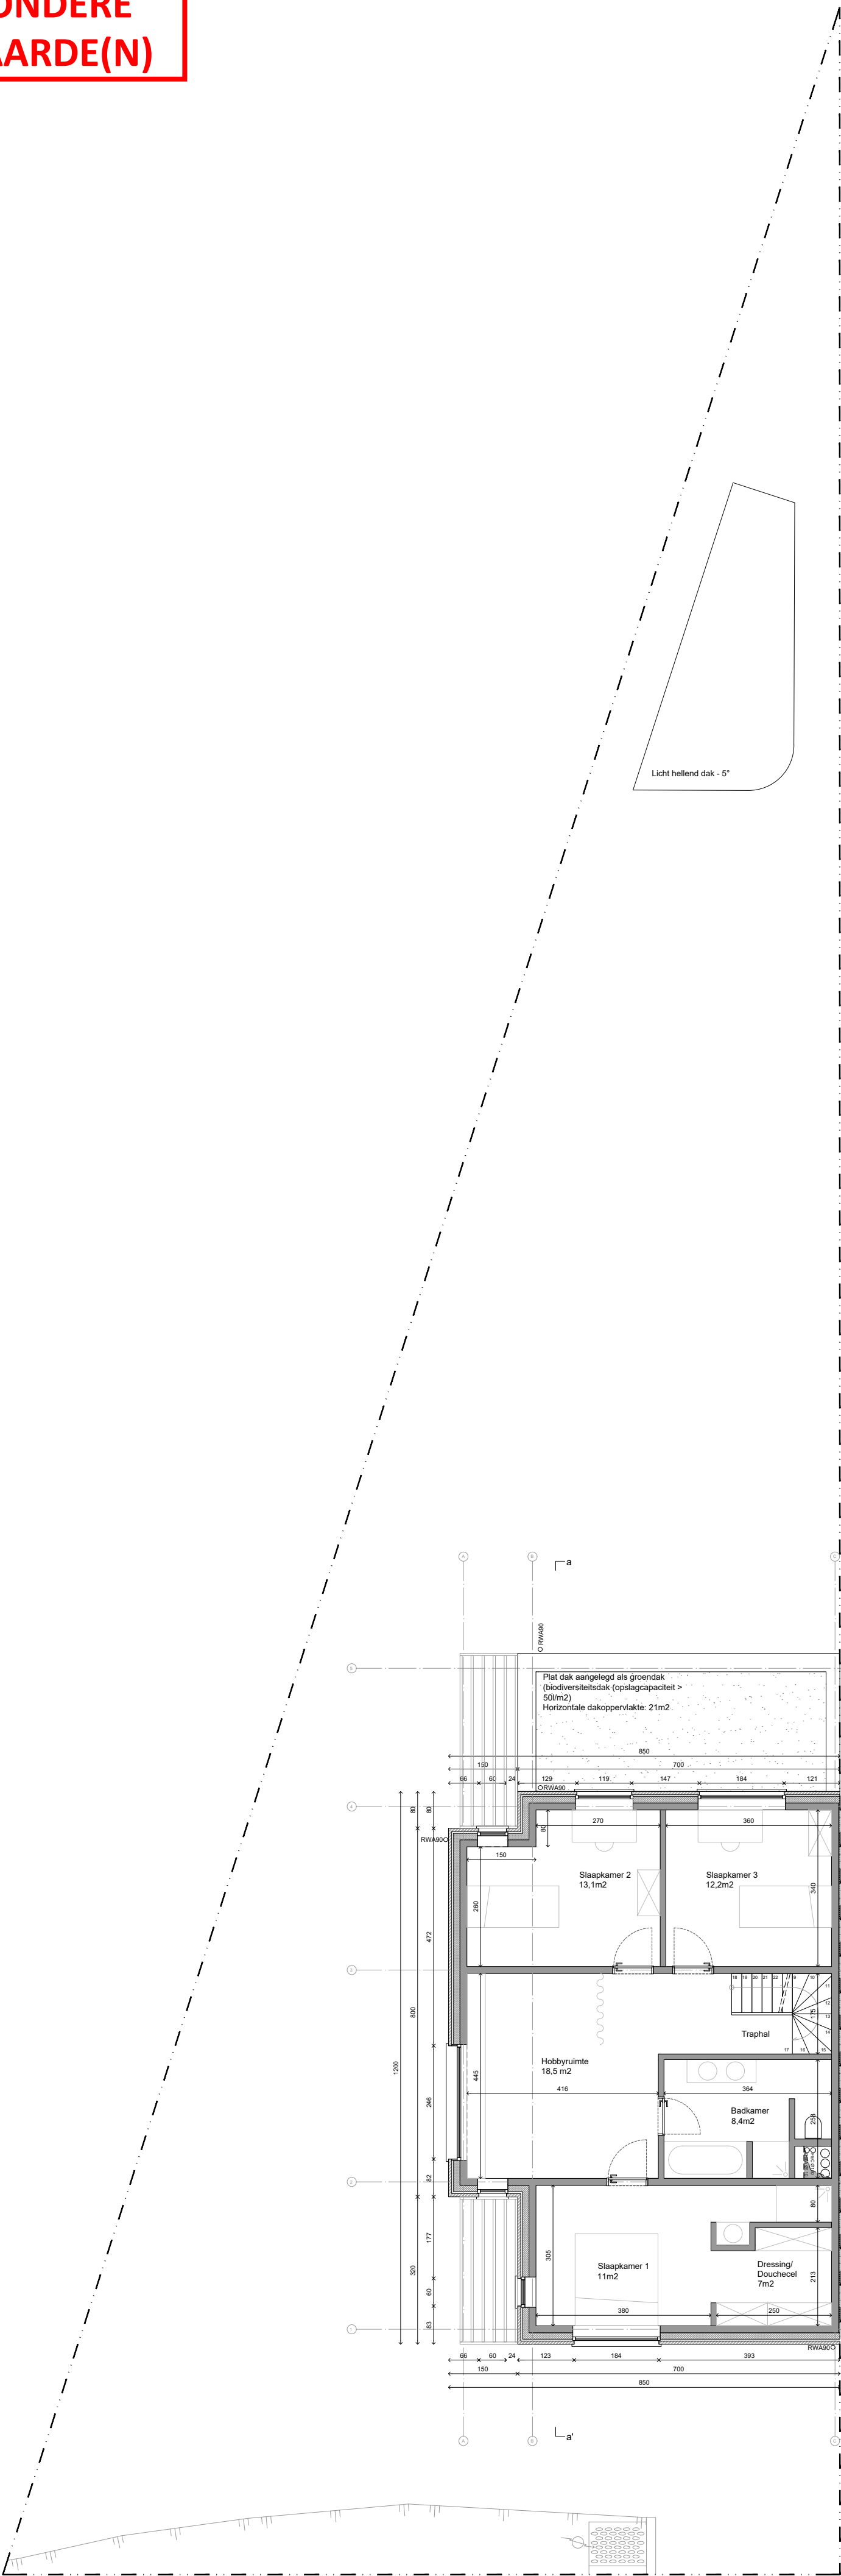

0m 1m 5m



Herbouw Eengezinswoning KD106
ADRES Koningsdonkstraat 106, 9050 Gentbrugge
KADASTER Gent 21e AFD (Gentbrugge 1e AFD), Sectie A, nr. 495D

Rawoe Sanne & Standaert Arne
ADRES Peter Benoîtlaan 130, 9050 Gentbrugge
TEL +32 495 14 96 68
EMAIL standaert.arne@gmail.com

ARNE STANDAERT ARCHITECT
ADRES Peter Benoîtlaan 130, 9050 Gentbrugge
TEL +32 495 14 96 68
EMAIL standaert.arne@gmail.com

OMGEVINGSVERGUNNING
Plan Eerste Verdieping

02.02.2026

1/100