


**ZIE BIJZONDERE
VOORWAARDE(N)**

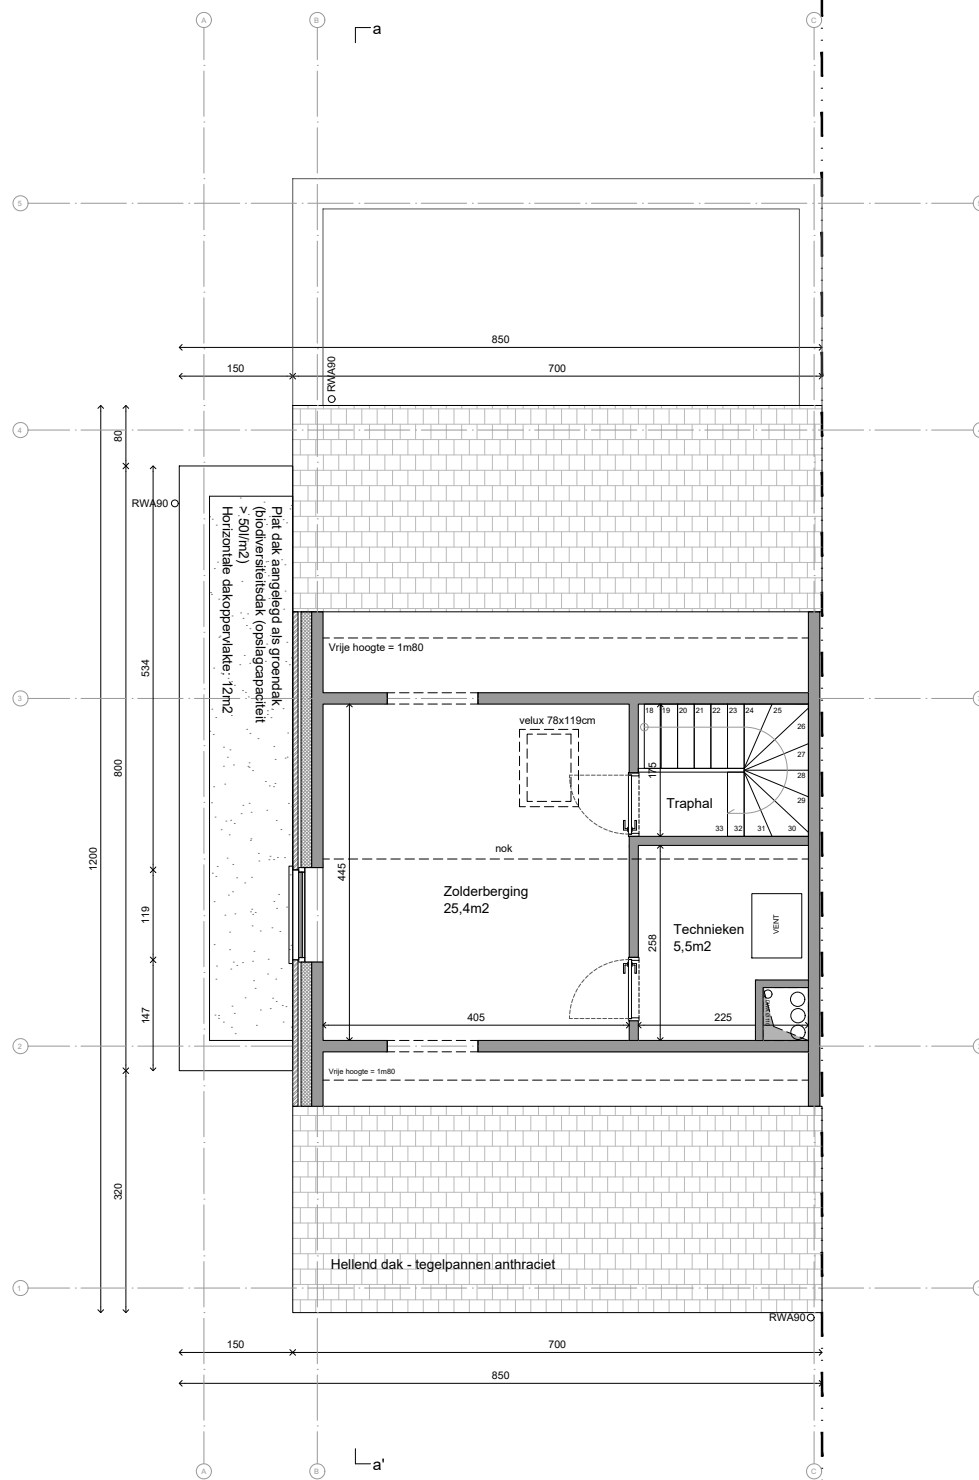

0m 1m 5m



ontwerp	Herbouw Eengezinswoning KD106	bouwheer	Rawoe Sanne & Standaert Arne	architect	ARNE STANDAERT ARCHITECT	inhoud	OMGEVINGSVERGUNNING	02.02.2026
	ADRES Koningsdonkstraat 106, 9050 Gentbrugge KADASTER Gent 21e AFD (Gentbrugge 1e AFD), Sectie A, nr. 495D		ADRES Peter Benoitaan 130, 9050 Gentbrugge TEL +32 495 14 96 68 EMAIL standaert.arne@gmail.com		ADRES Peter Benoitaan 130, 9050 Gentbrugge TEL +32 495 14 96 68 EMAIL standaert.arne@gmail.com		Plan Zolder	1/100