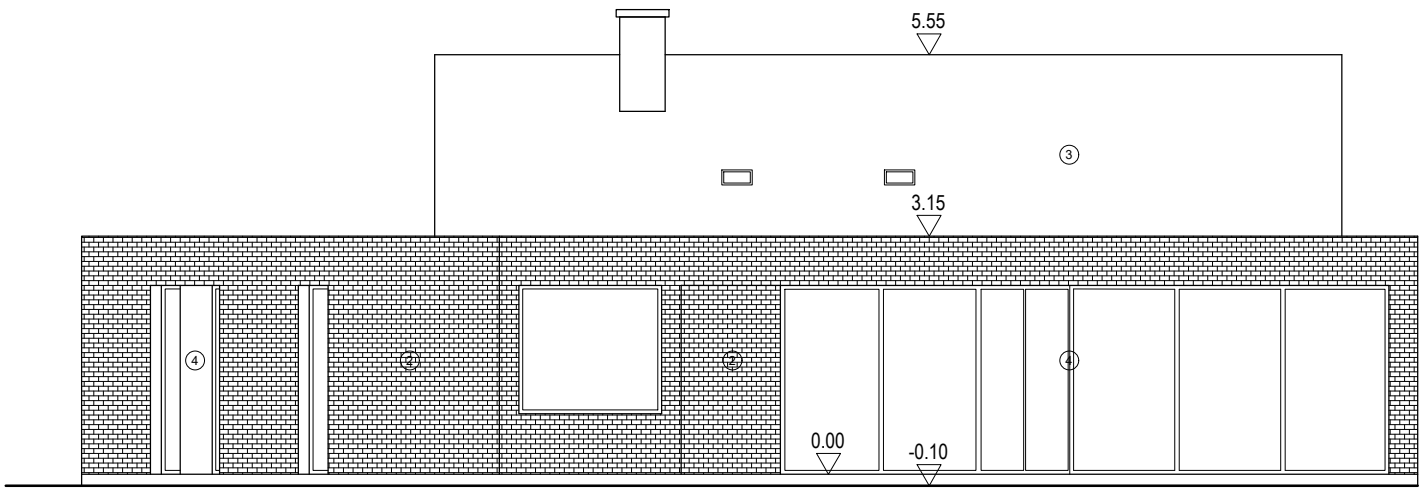

1. GEVELSTEEN, ZANDKLEURIG
2. GEVELSTEEN BRUIN-ROOD GENUANCEERD
3. DAKBEDEKKING MET LEIEN
4. BUITENSCHRIJNWERK IN ALUMINIUM

0 1 2 3 4 5 10

(maten in meter)

ARCHITECTUUR
Jens Van Zele Architectuur BV
Pinksterbloemstraat 53
9030 Mariakerke
T 0473.43.51.43

BOUWHEER
Dobbelaere E.
Hogekouterstraat 97 - 9030 Mariakerke
Dobbelaere V.
Rigessel 128 - 3111 Rotselaar

INDEX	DATUM	GETEK.	WIJZIGING
-		-	-
-		-	-
-		-	-
-		-	-
-		-	-
-		-	-
-		-	-
-		-	-
-		-	-

PROJECTADRES
Hogekouterstraat 101 - MARIAKERKE

ACHTERGEVEL

Vergunningsaanvraag

SCHAAL	FASE	RICHTING	DEEL	DATUM	DETAILNR	INDEX
1/100	OMV	H	ARCH	14/01/26	/	A

Onduidelijkheden, onvolledigheden, onverenigbaarheden, tegenstrijdigheden op en tussen de documenten opgesteld door de studiebureau's, de andere voorschriften, de richtlijnen van de fabrikant, de regels der kunst dienen opgemerkt en gemeld aan het bestuur.
Alle documenten, maten, passen en hoeveelheden dienen gecontroleerd vooraf en tijdens de werken.