


PARKEERZONE in BINNENGEBIED
Reinaertstraat - 9000 Gent

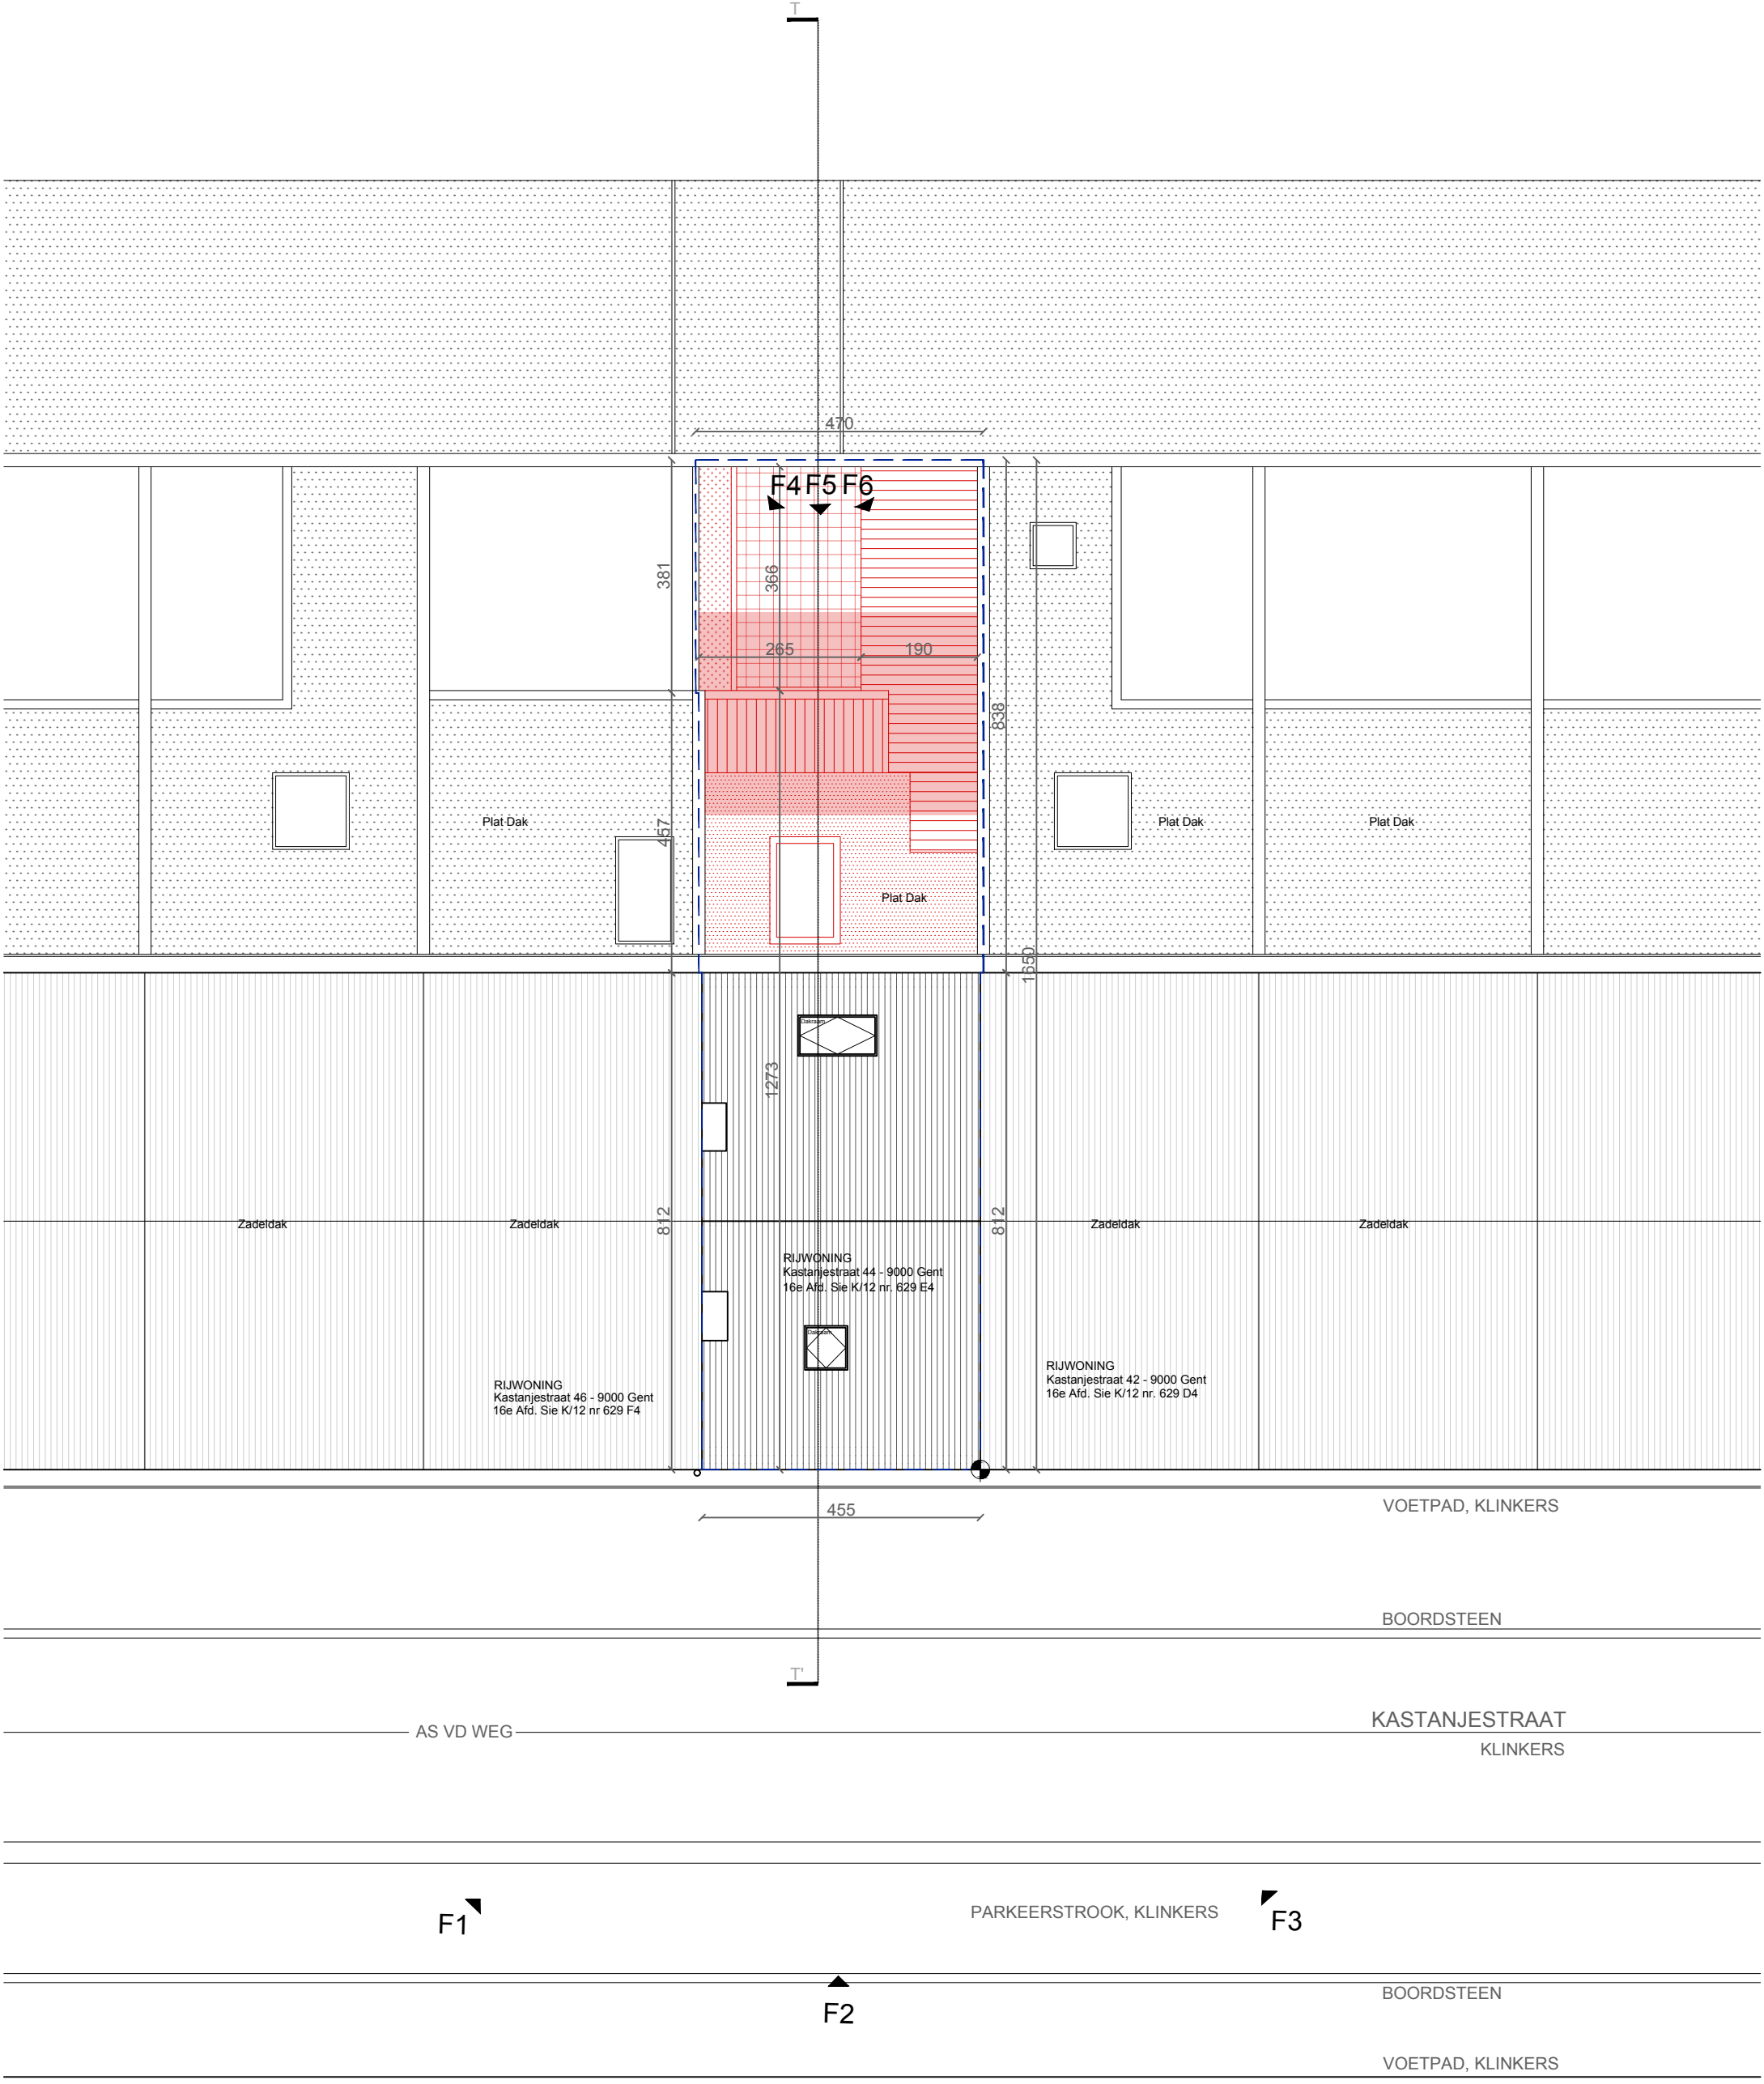

Ontwerper
TIM PEETERS ARCHITECTEN BV-BVBA
Forelstraat 120 - 9000 Gent
09 256 10 57
info@timpeeters.eu

Bouwheer
Silke Van Renterghem en Zeno Van Moerkerke
Kastanjestraat 44 - 9000 Gent

project **VERBOUWING KASTANJE**
werf Kastanjestraat 44 - 9000 Gent

INPLANTINGSPLAN BT
schaal 1/100
0 4m