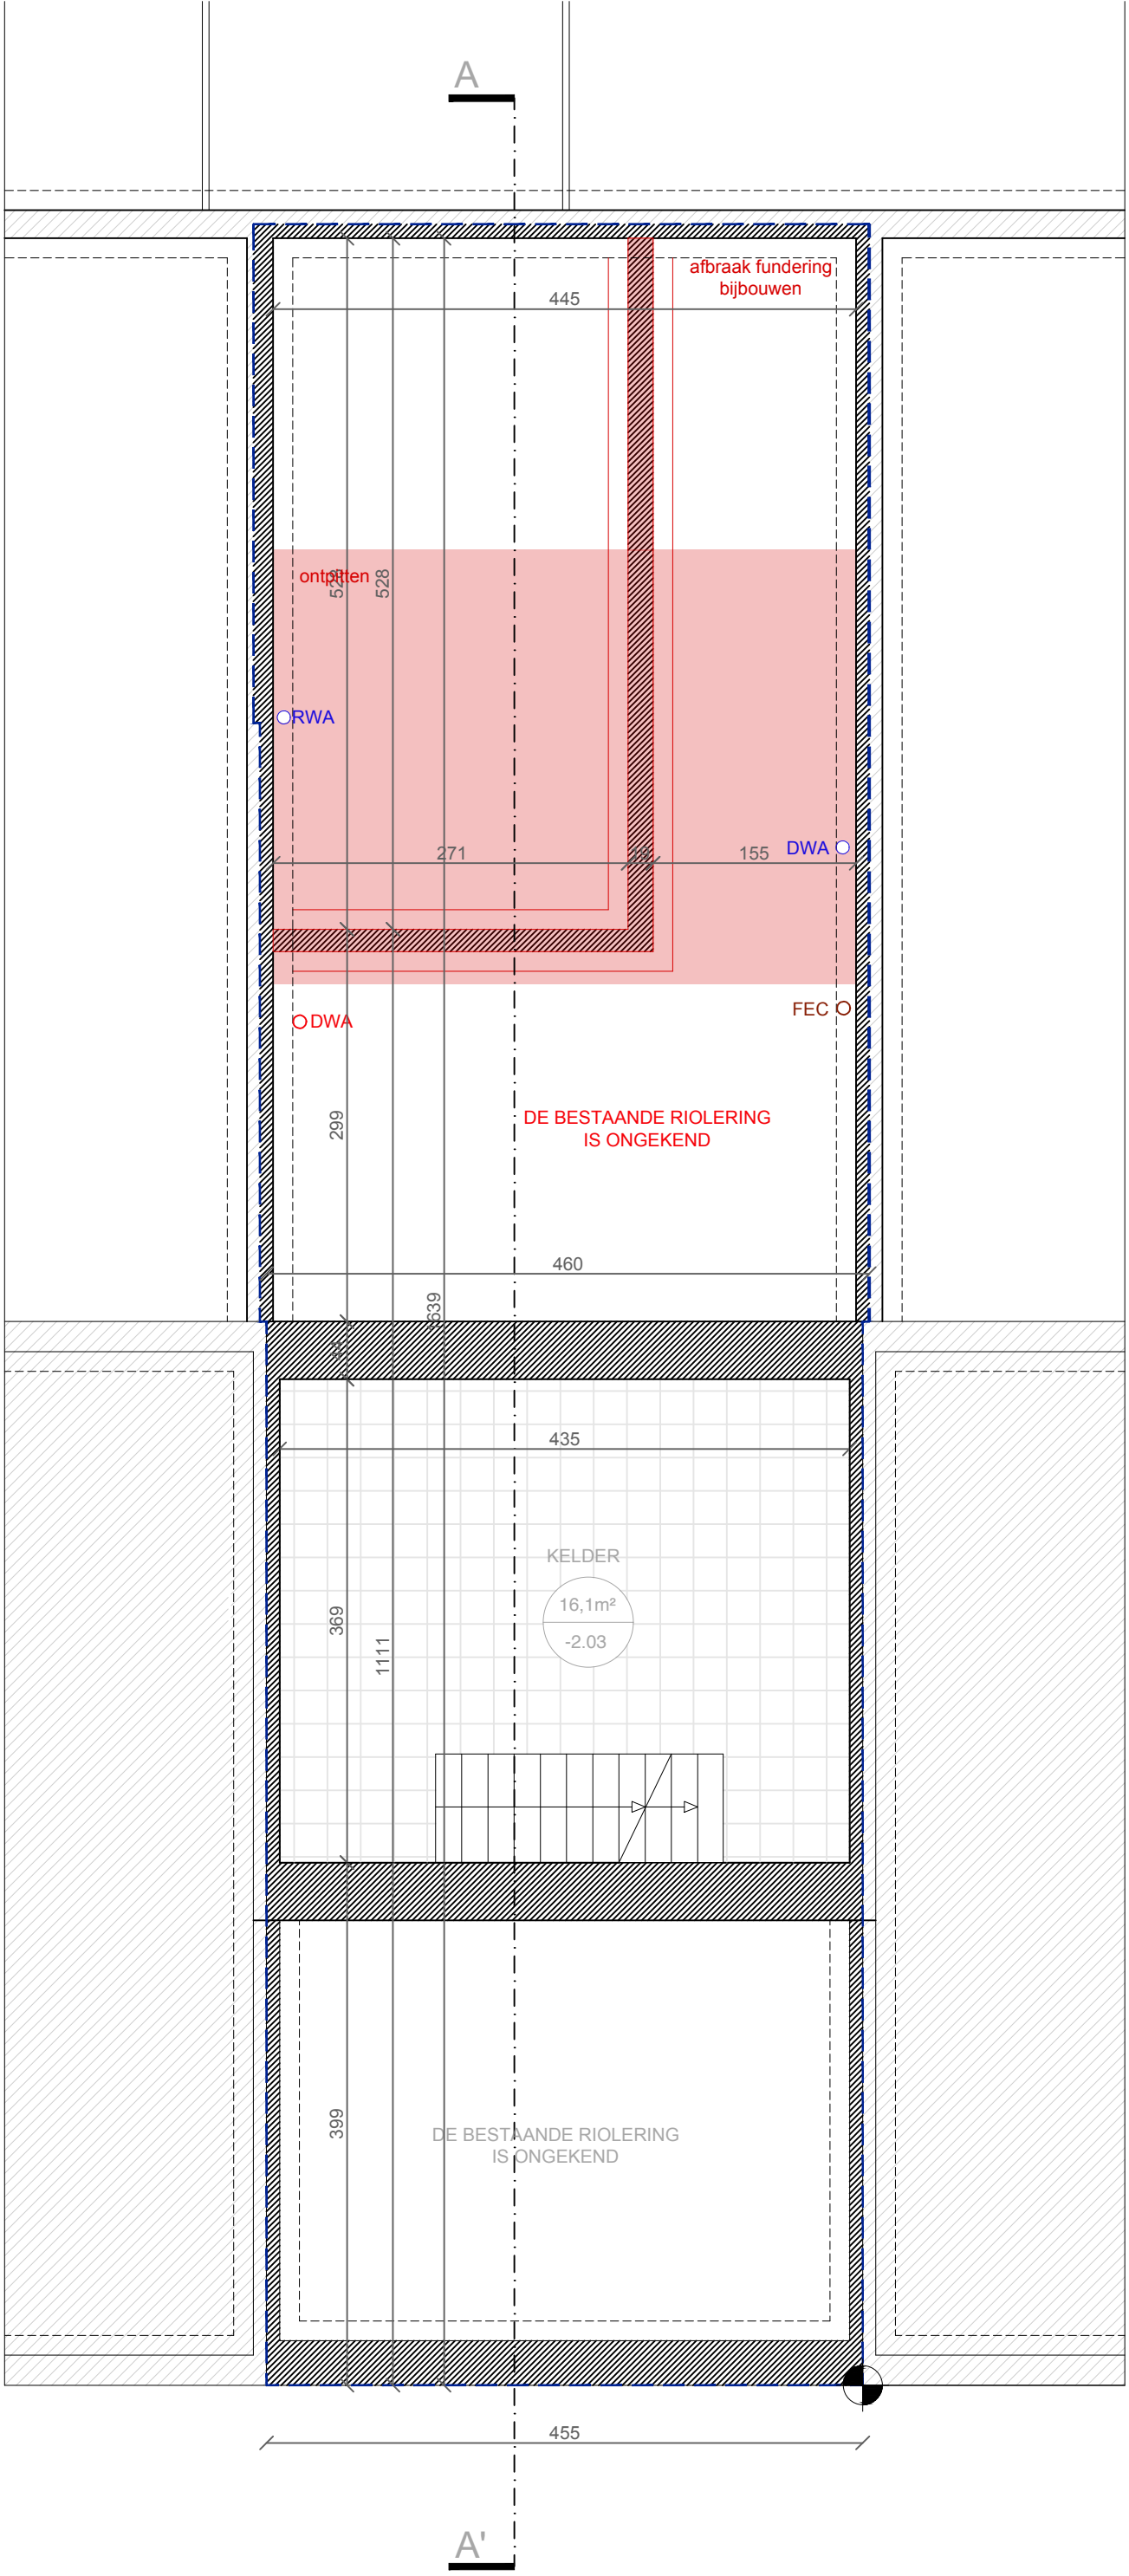

Ontwerper **TIM PEETERS ARCHITECTEN BV-BVBA** Forelstraat 120 - 9000 Gent 09 256 10 57 info@timpeeters.eu	Bouwheer **Silke Van Renterghem en Zeno Van Moerkerke** Kastanjestraat 44 - 9000 Gent	project **VERBOUWING KASTANJE** werf Kastanjestraat 44 - 9000 Gent	**FUNDERINGSPLAN** schaal 1/50 0 2m